LUC METEL ARCHITECTE
4 place du Pont-Buisson
01460 Montréal-la-Cluse
06 76 52 14 50
architecte@lucmetel.com
www.lucmetel.com
S.A.S. d'architecture au capital de 25 000 €
siret 849 906 078 00019 ape 7111Z
Tableau de l'Ordre des Architectes n°S20531

Montréal La Cluse MC ACTIVE & ATTRACTIVE


Maître d'ouvrage:
COMMUNE DE MONTREAL-LA-CLUSE
1 place Jean Coupat
01460 MONTREAL-LA-CLUSE

Création d'un club-house pour l'équipe de handball
12 rue du Jura
01460 MONTREAL-LA-CLUSE


A201	DCE v3

Plans	DCE	Dossier de consultation des entreprises
23/01/2026		

indice	date	modifications
0	23/01/2026	Première édition DCE v3

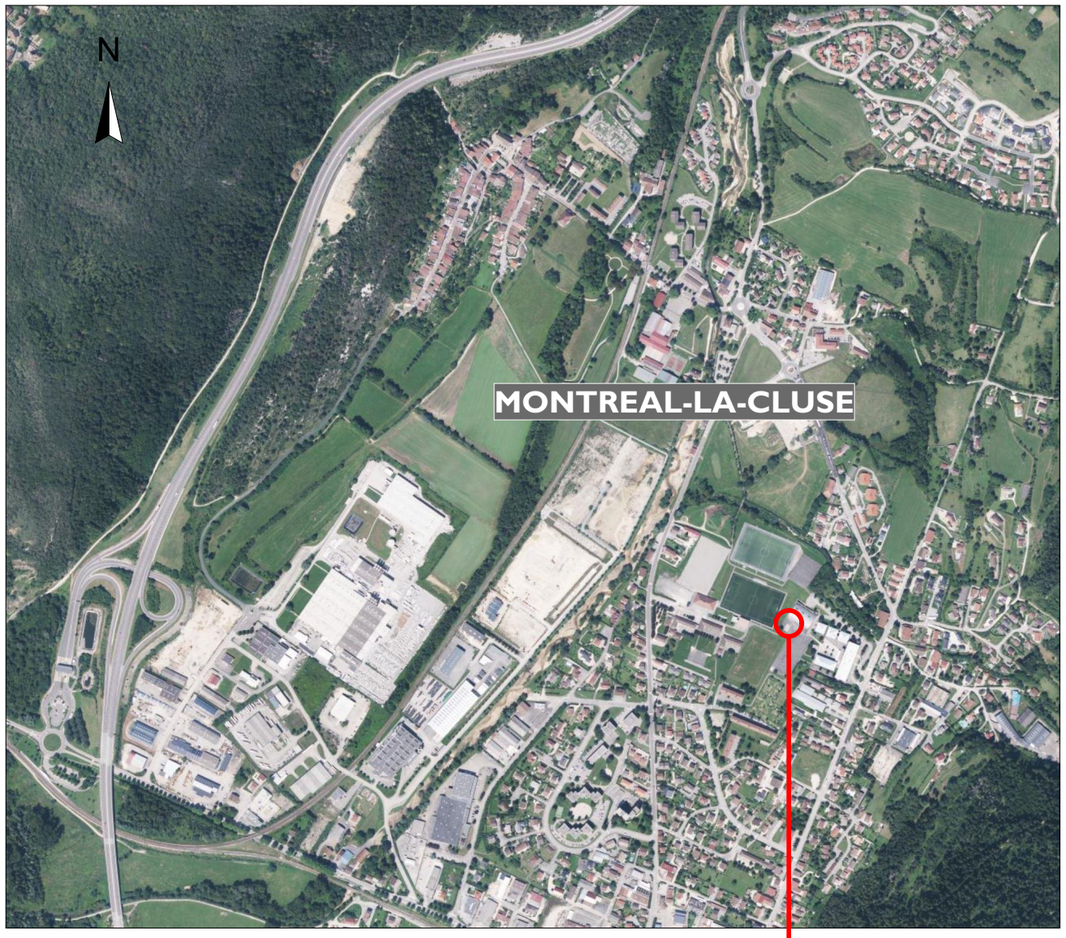

Vue aérienne

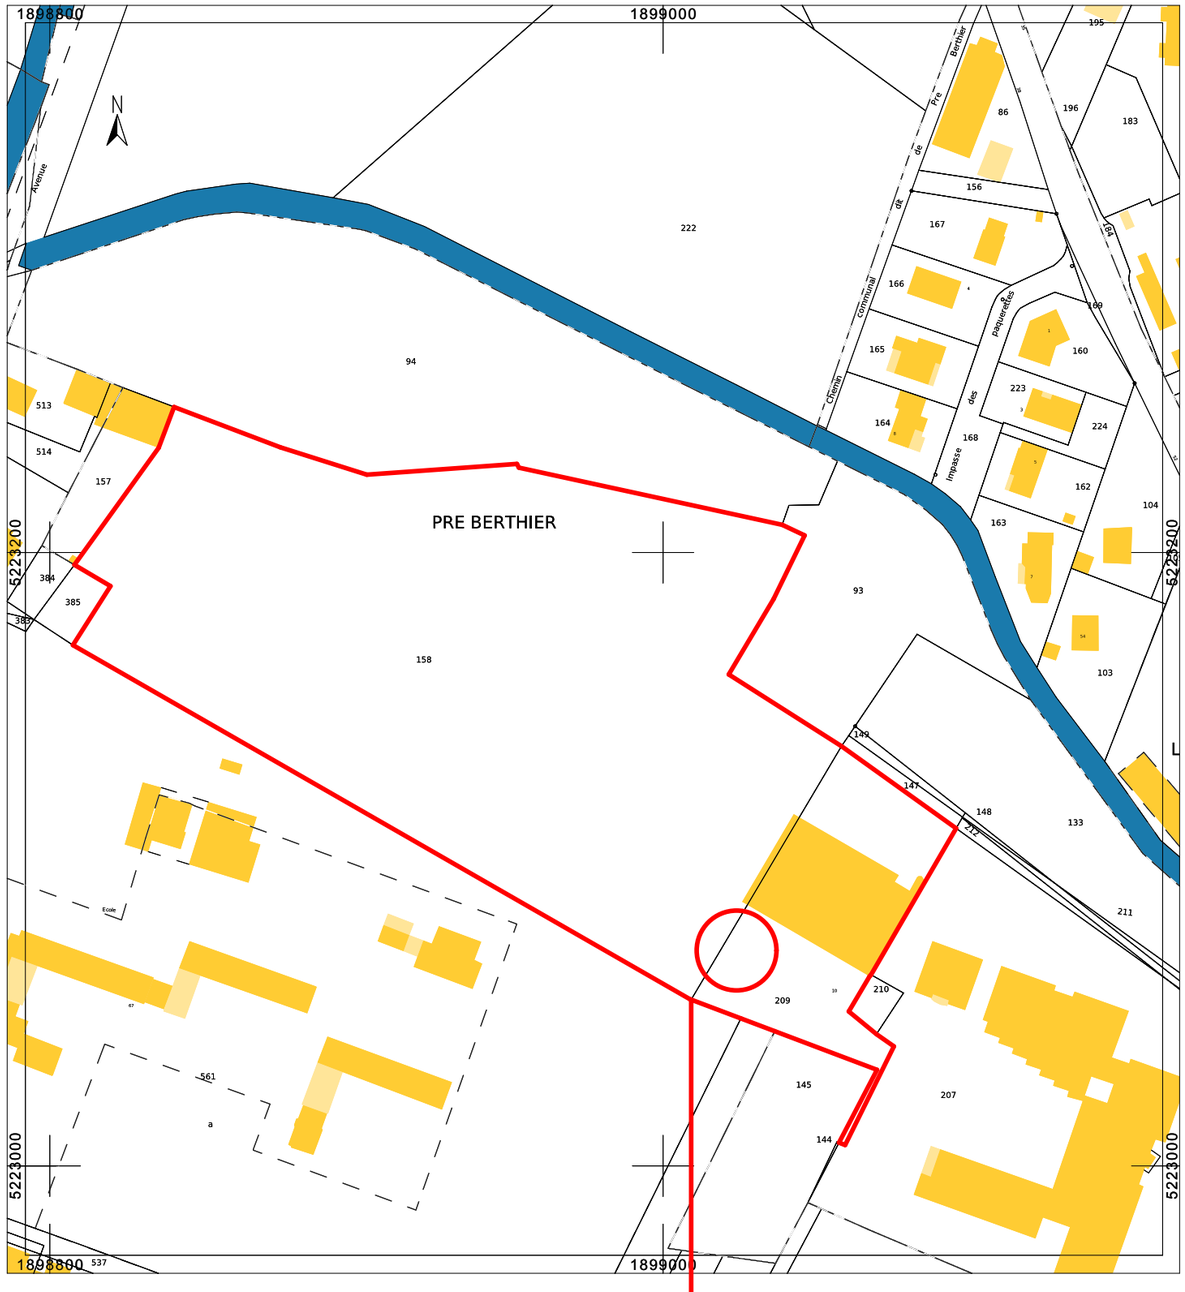

Extrait cadastral Ech. 1/2000

Références cadastrales des parcelles : 000 AD 209 de 4 437 m² et 000 AD 158 de 27 178 m².

La parcelle est située dans une : Zone sismique de niveau 3.

Les présentes pièces graphiques ne sont pas des études d'exécution et ne permettent pas de réaliser les travaux. Les cotes sont indicatives et doivent être reprises sur place.

DCE
1

COMMUNE DE MONTREAL-LA-CLUSE
1 place Jean Coupat
01460 MONTREAL-LA-CLUSE

CREATION D'UN CLUB-HOUSE POUR L'EQUIPE DE HANDBALL
12 rue du Jura 01460 MONTREAL-LA-CLUSE

DOSSIER DE CONSULTATION DES ENTREPRISES - DCE v3

Date de l'édition : 23/01/2026

Plan de situation

LUC METEL ARCHITECTE
4 place du Pont-Buisson
01460 Montréal-la-Cluse
06 76 52 14 50
architecte@lucmetel.com
www.lucmetel.com
S.A.S. d'architecture au capital de 25 000 €
siret 849 906 078 00019 ape 7111Z
Tableau de l'Ordre des Architectes n°S20531



Les présentes pièces graphiques ne sont pas des études d'exécution et ne permettent pas de réaliser les travaux. Les cotes sont indicatives et doivent être reprises sur place.

DCE
2


COMMUNE DE MONTREAL-LA-CLUSE
1 place Jean Coupat
01460 MONTREAL-LA-CLUSE

CREATION D'UN CLUB-HOUSE POUR L'EQUIPE DE HANDBALL
12 rue du Jura 01460 MONTREAL-LA-CLUSE

DOSSIER DE CONSULTATION DES ENTREPRISES - DCE v3

Date de l'édition : 23/01/2026
Plan de masse
Echelle 1/300

LUC METEL ARCHITECTE
4 place du Pont-Buisson
01460 Montréal-la-Cluse
06 76 52 14 50
architecte@lucmetel.com
www.lucmetel.com
S.A.S. d'architecture au capital de 25 000 €
siret 849 906 078 00019 ape 7111Z
Tableau de l'Ordre des Architectes n°S20531

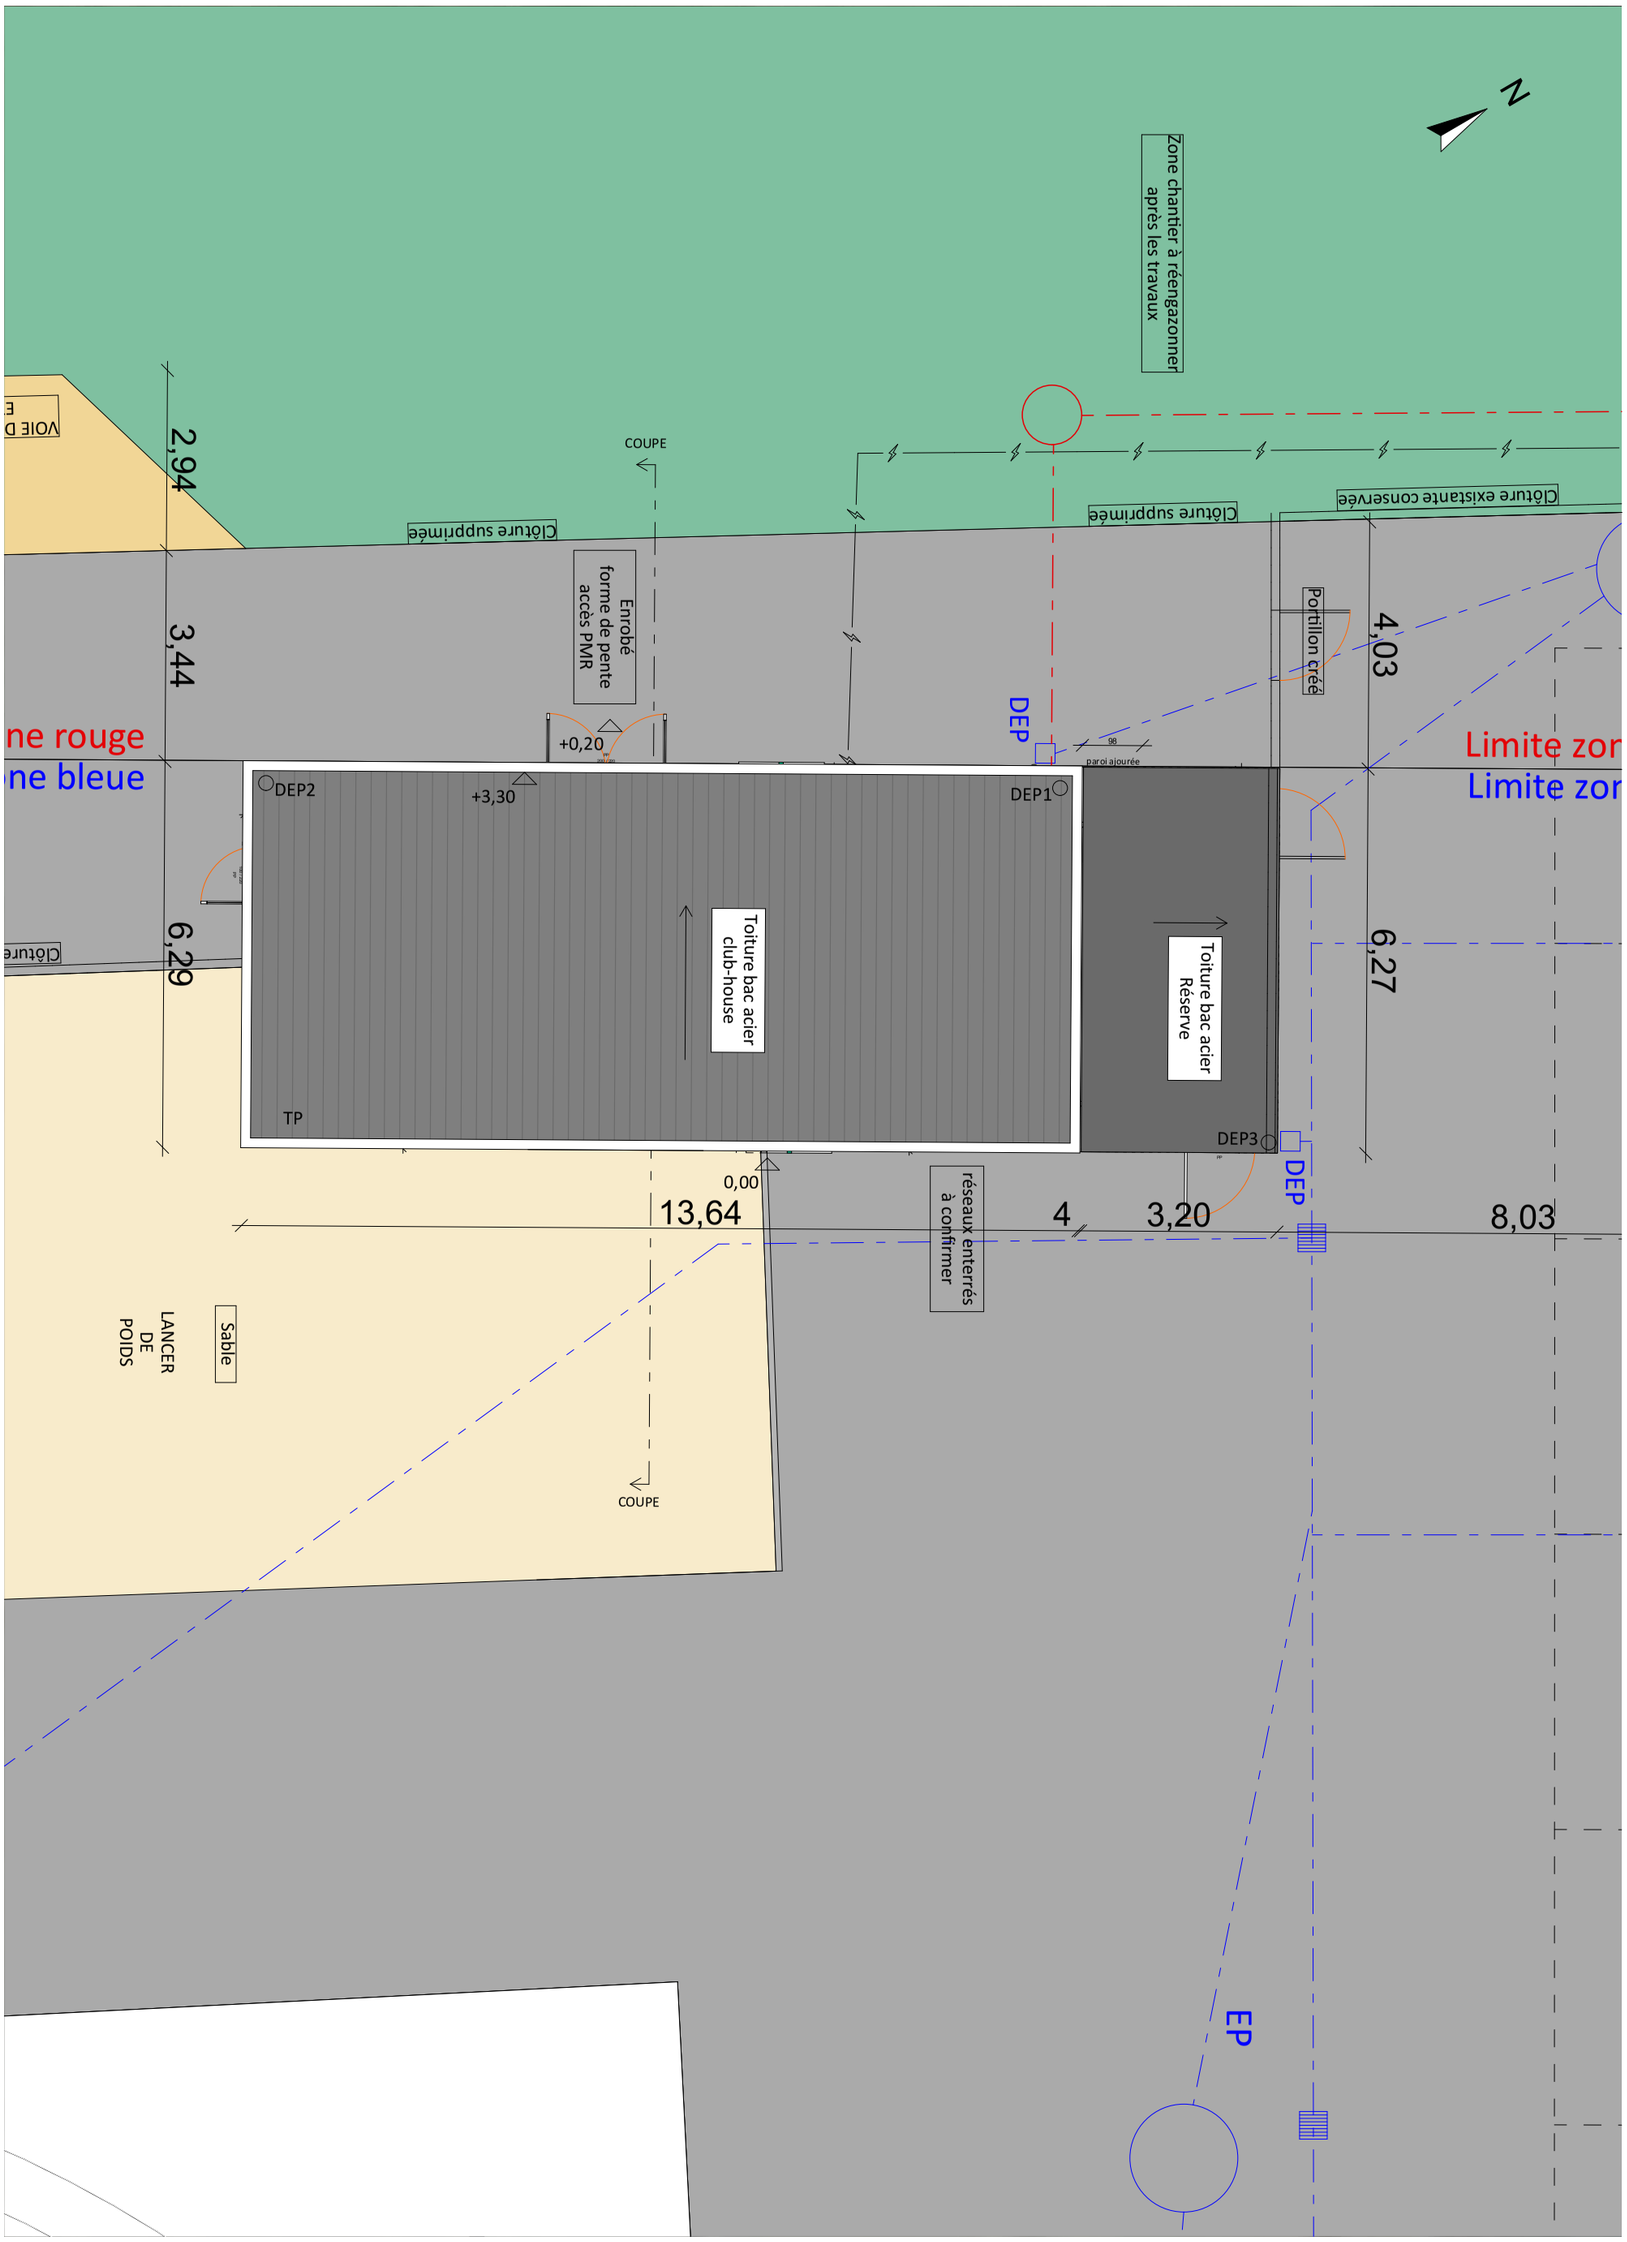

Les présentes pièces graphiques ne sont pas des études d'exécution et ne permettent pas de réaliser les travaux. Les cotes sont indicatives et doivent être reprises sur place.

LUC METEL ARCHITECTE
4 place du Pont-Buisson
01460 Montréal-la-Cluse
06 76 52 14 50
architecte@lucmetel.com
www.lucmetel.com
S.A.S. d'architecture au capital de 25 000 €
siret 849 906 078 00019 ape 7111Z
Tableau de l'Ordre des Architectes n°S20531

DOSSIER DE CONSULTATION DES ENTREPRISES - DCE v3

Date de l'édition : 23/01/2026

Plan toiture

Echelle 1/100

Montréal La Cluse MLC ACTIVE & ATTRACTIVE

COMMUNE DE MONTREAL-LA-CLUSE
1 place Jean Coupat
01460 MONTREAL-LA-CLUSE

CREATION D'UN CLUB-HOUSE POUR L'EQUIPE DE HANDBALL
12 rue du Jura 01460 MONTREAL-LA-CLUSE

DCE
3

LUC METEL
ARCHITECTE
4 place du Pont-Buisson
01460 Montréal-la-Cluse
06 76 52 14 50
architecte@lucmetel.com
www.lucmetel.com
S.A.S. d'architecture au capital de 25 000 €
siret 849 906 078 00019 ape 7111Z
Tableau de l'Ordre des Architectes n°520531

DOSSIER DE CONSULTATION DES ENTREPRISES - DCE v3

Date de l'édition : 23/01/2026

Plan rez-de-chaussée


Echelle 1/100

Montréal La Cluse
ACTIVE & ATTRACTIVE


COMMUNE DE MONTREAL-LA-CLUSE
1 place Jean Coupat
01460 MONTREAL-LA-CLUSE

CREATION D'UN CLUB-HOUSE POUR L'EQUIPE DE HANDBALL
12 rue du Jura 01460 MONTREAL-LA-CLUSE

DCE
4

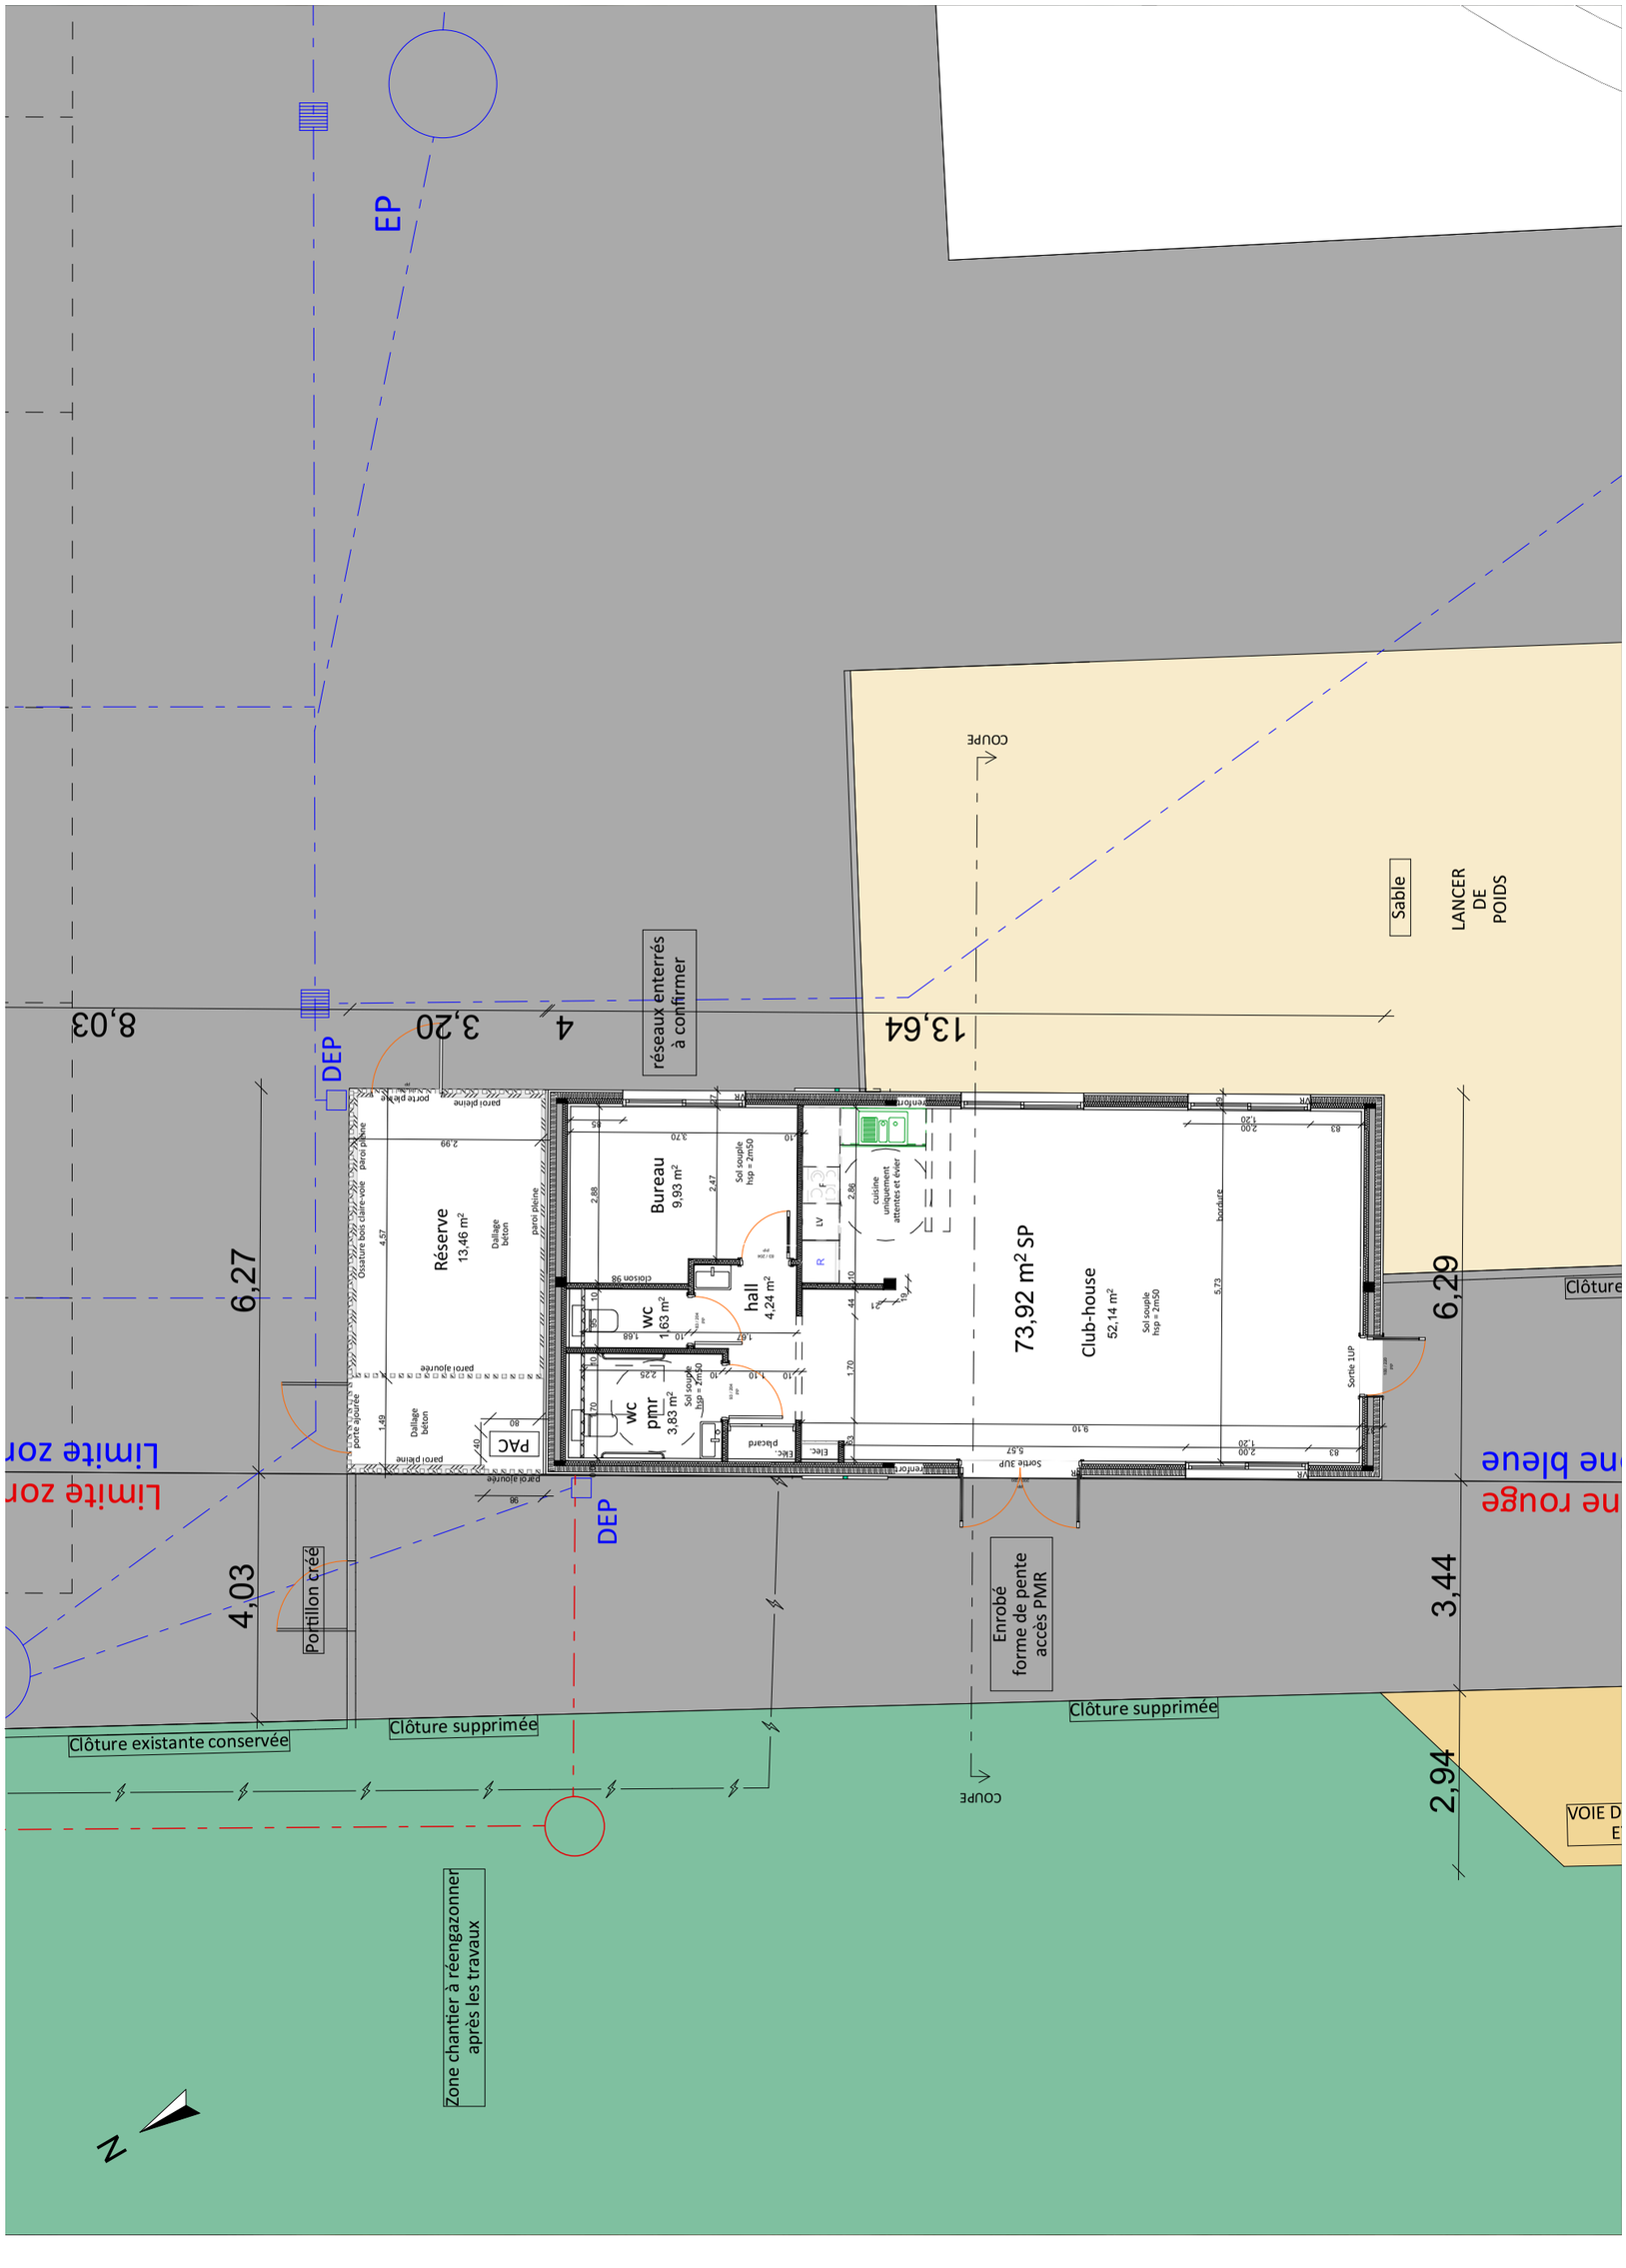

Les présentes pièces graphiques ne sont pas des études d'exécution et ne permettent pas de réaliser les travaux. Les cotes sont indicatives et doivent être reprises sur place.

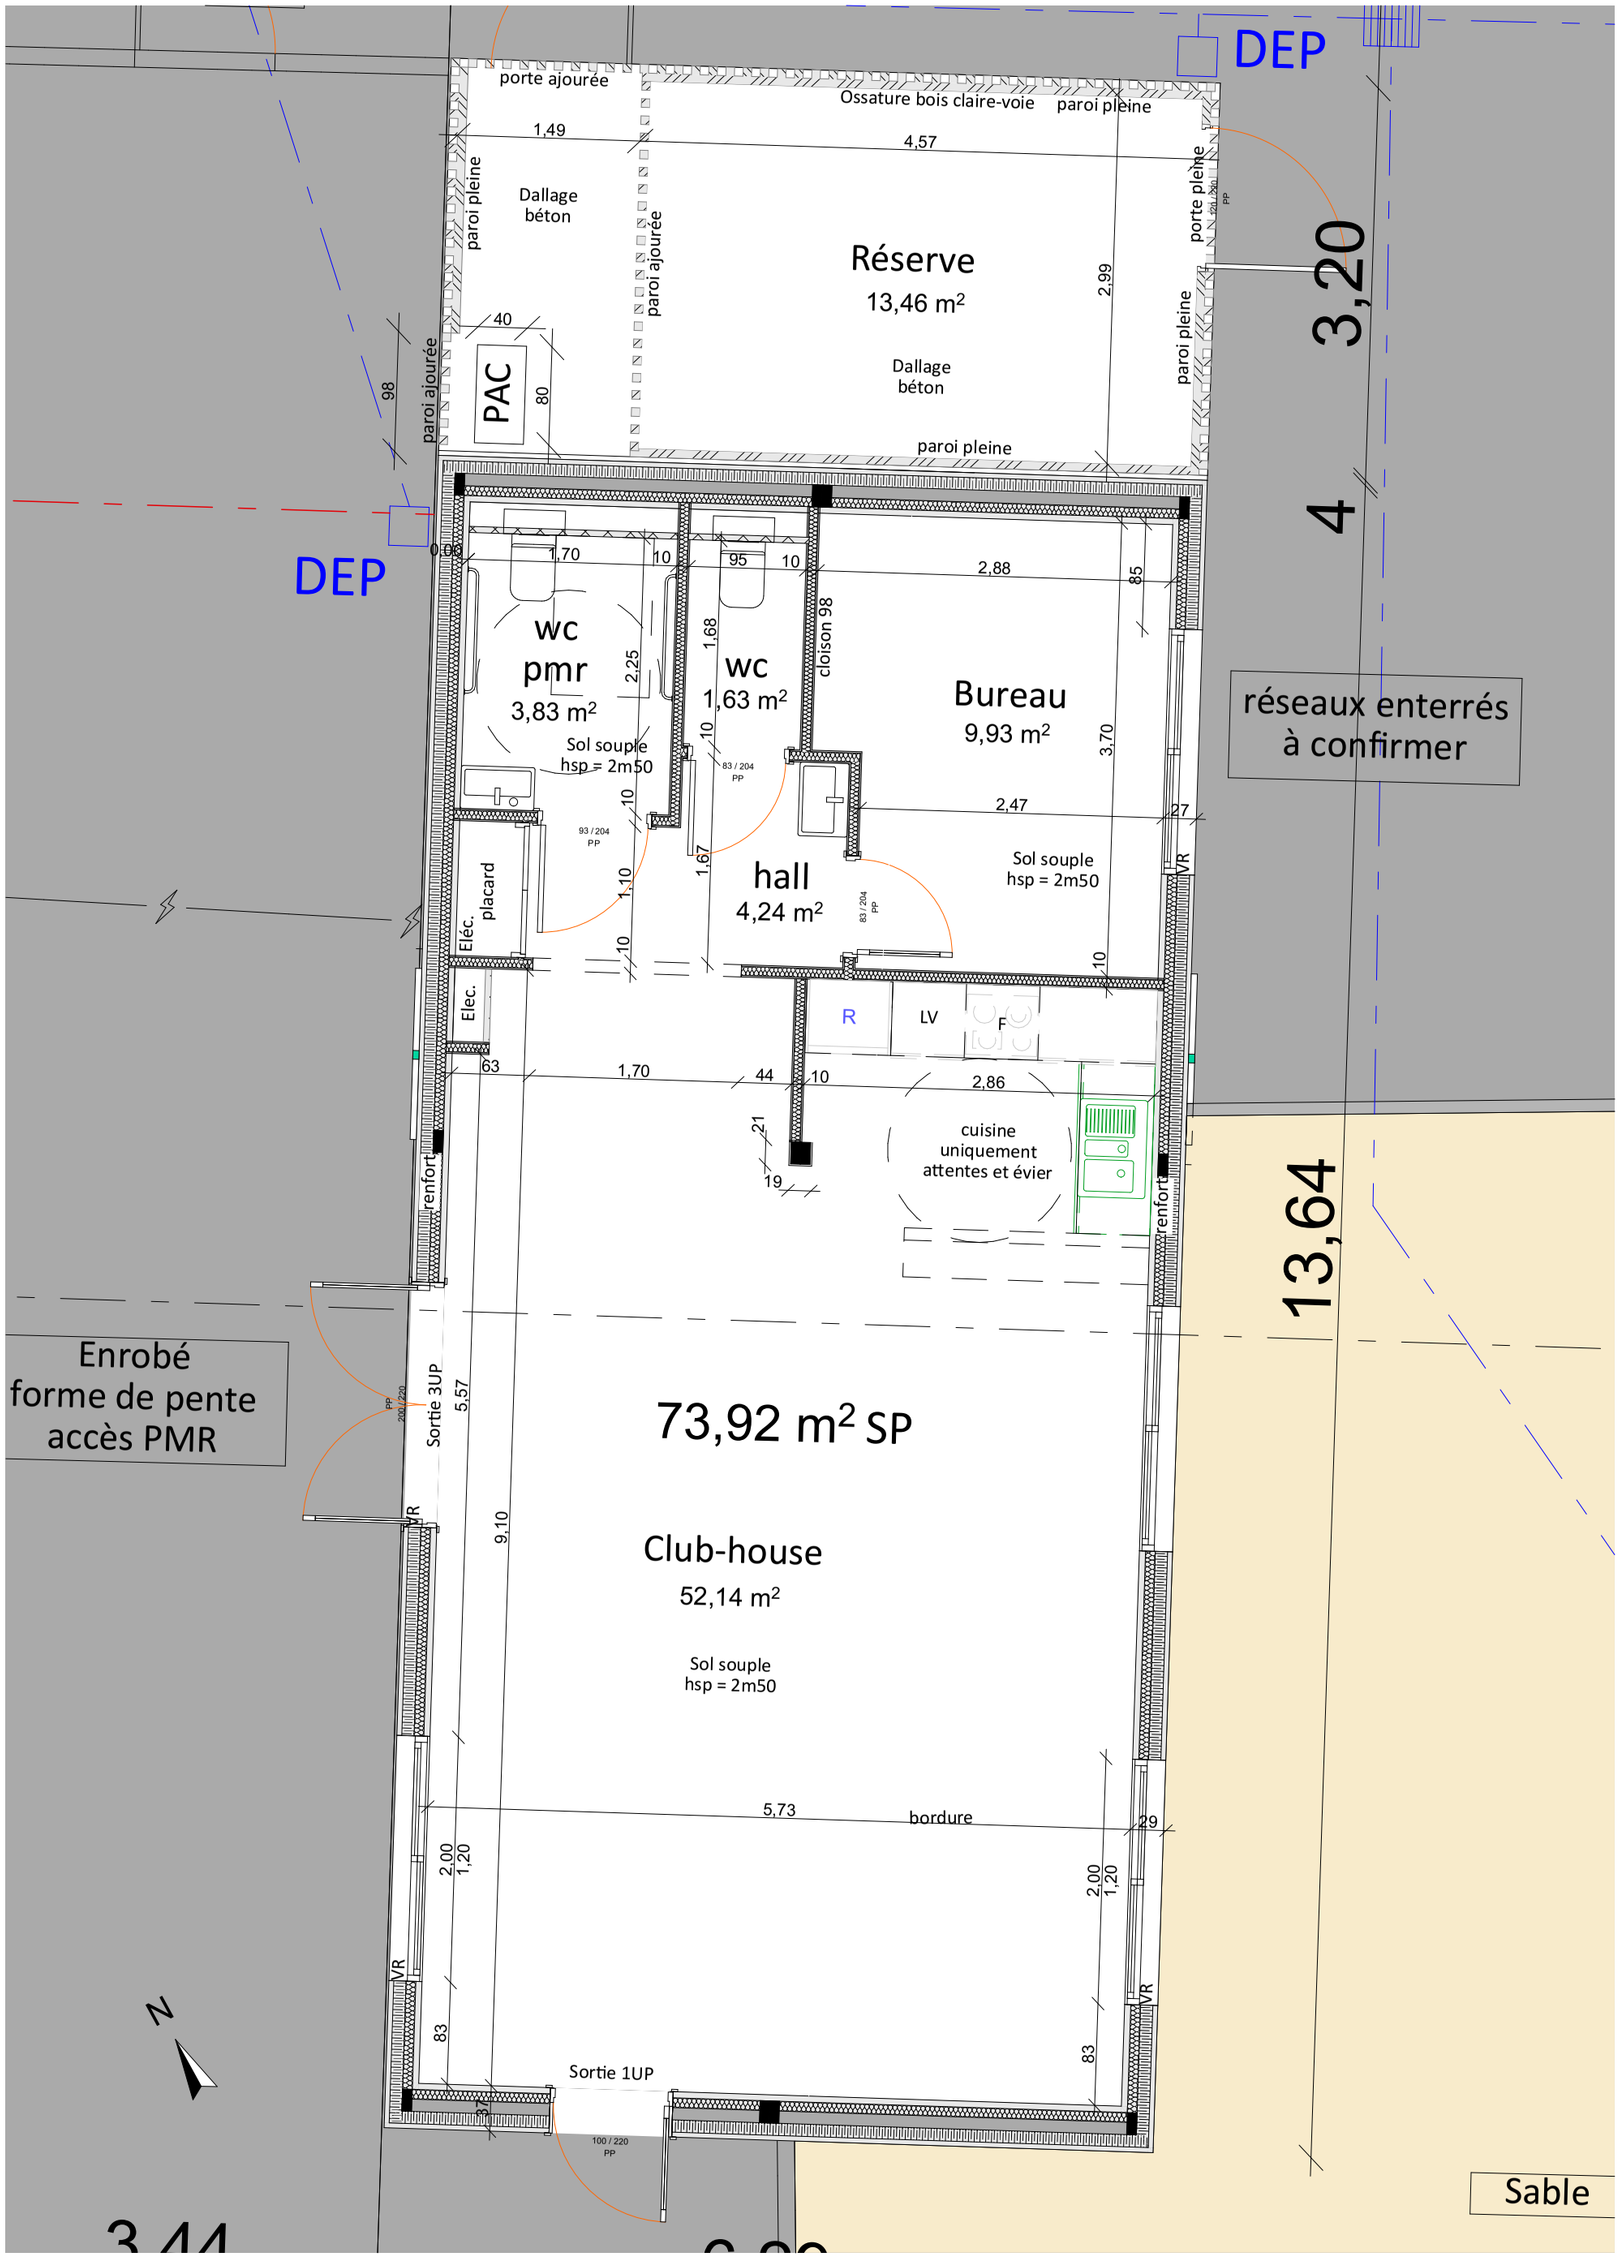

Les présentes pièces graphiques ne sont pas des études d'exécution et ne permettent pas de réaliser les travaux. Les cotes sont indicatives et doivent être reprises sur place.

LUC METEL
ARCHITECTE
4 place du Pont-Buisson
01460 Montréal-la-Cluse
06 76 52 14 50
architecte@lucmetel.com
www.lucmetel.com
S.A.S. d'architecture au capital de 25 000 €
siret 849 906 078 00019 ape 7111Z
Tableau de l'Ordre des Architectes n°S20531

DOSSIER DE CONSULTATION DES ENTREPRISES - DCE v3


Date de l'édition : 23/01/2026
Plan rez-de-chaussée
Echelle 1/50

Montréal La Cluse MLC ACTIVE & ATTRACTIVE

COMMUNE DE MONTREAL-LA-CLUSE
1 place Jean Coupat
01460 MONTREAL-LA-CLUSE

CREATION D'UN CLUB-HOUSE POUR L'EQUIPE DE HANDBALL
12 rue du Jura 01460 MONTREAL-LA-CLUSE

DCE
5

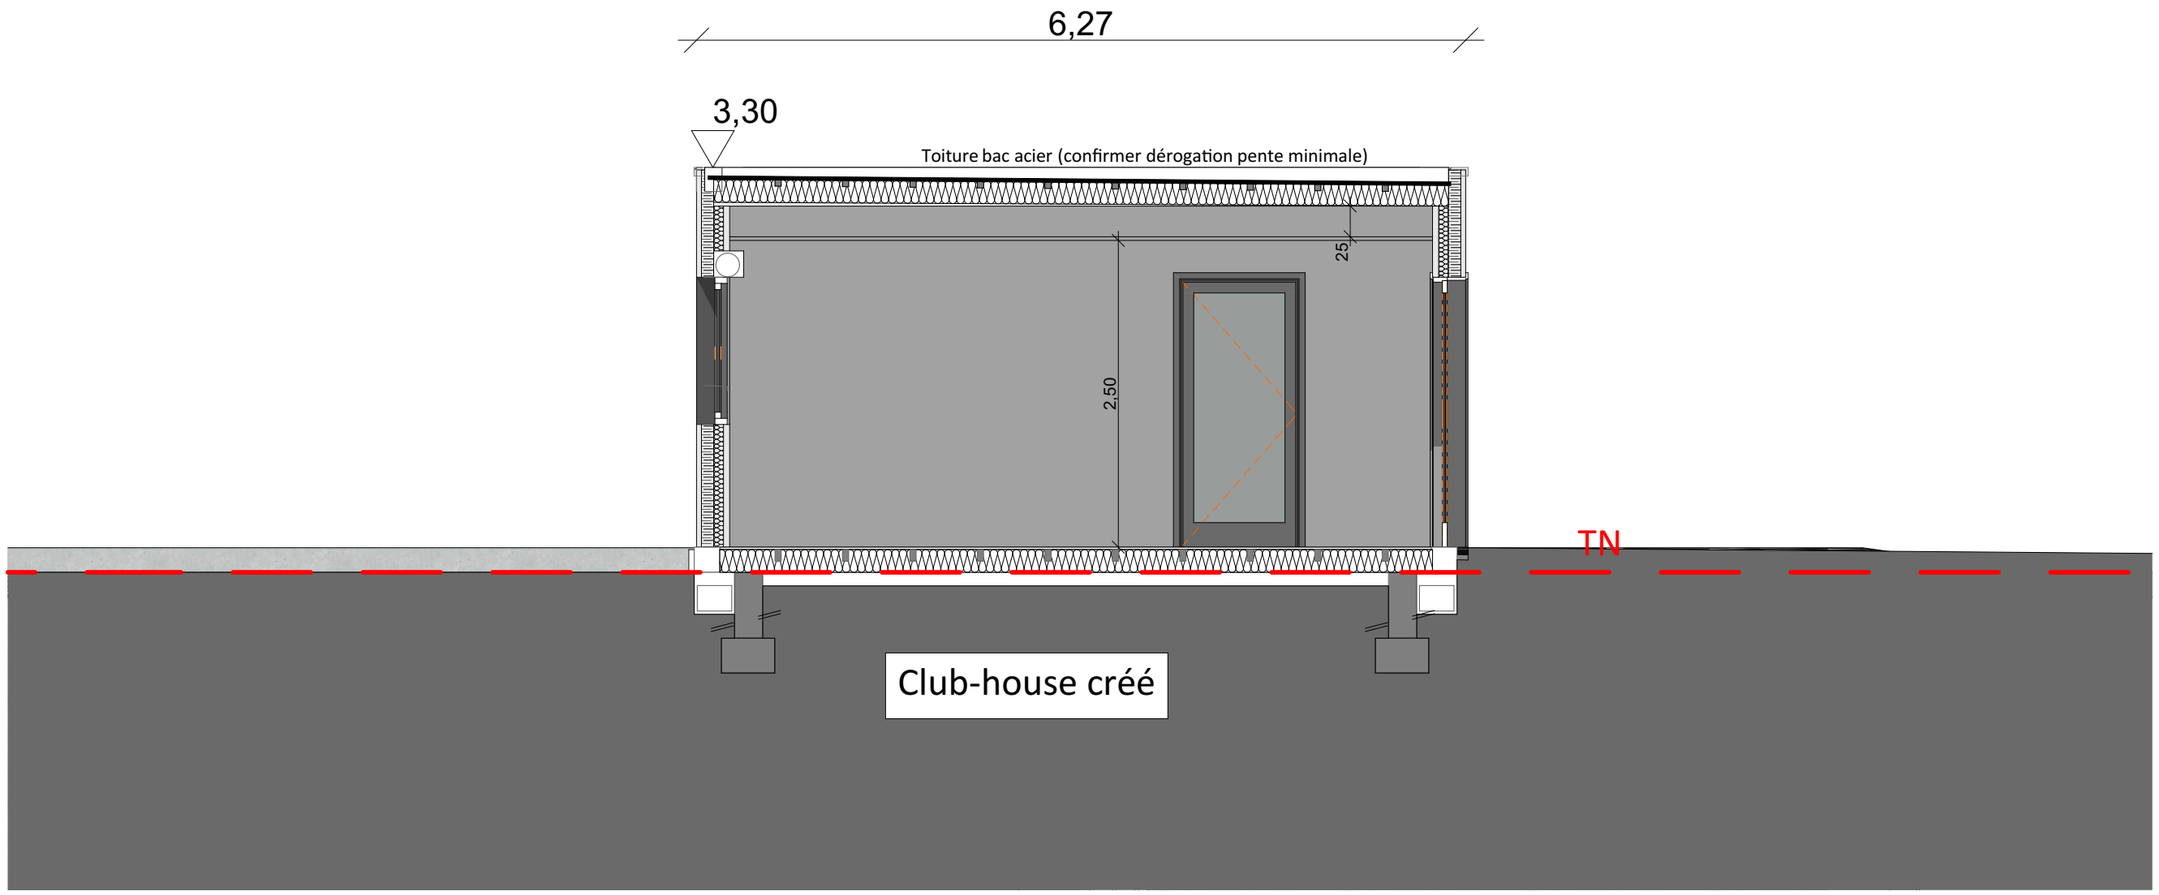

Les présentes pièces graphiques ne sont pas des études d'exécution et ne permettent pas de réaliser les travaux. Les cotes sont indicatives et doivent être reprises sur place.

DCE
6


COMMUNE DE MONTREAL-LA-CLUSE
1 place Jean Coupat
01460 MONTREAL-LA-CLUSE

CREATION D'UN CLUB-HOUSE POUR L'EQUIPE DE HANDBALL
12 rue du Jura 01460 MONTREAL-LA-CLUSE


DOSSIER DE CONSULTATION DES ENTREPRISES - DCE v3

Date de l'édition : 23/01/2026
Coupe
Echelle 1/50


LUC METEL ARCHITECTE
4 place du Pont-Buisson
01460 Montréal-la-Cluse
06 76 52 14 50
architecte@lucmetel.com
www.lucmetel.com
S.A.S. d'architecture au capital de 25 000 €
siret 849 906 078 00019 ape 7111Z
Tableau de l'Ordre des Architectes n°520531

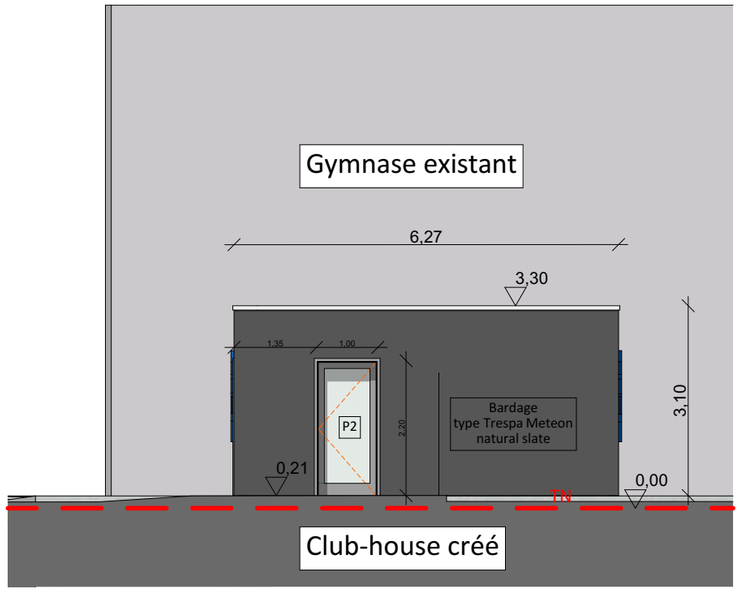


Façade sud-ouest

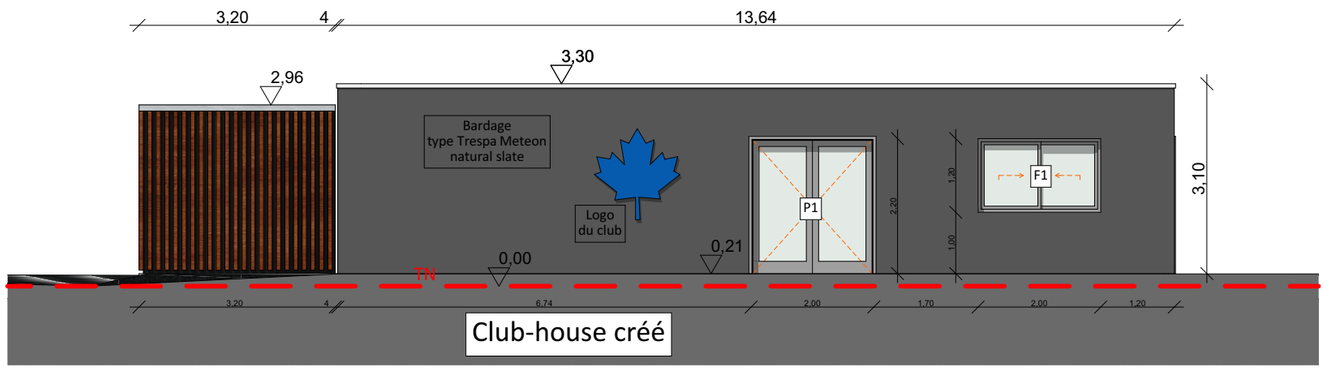

Façade nord-ouest

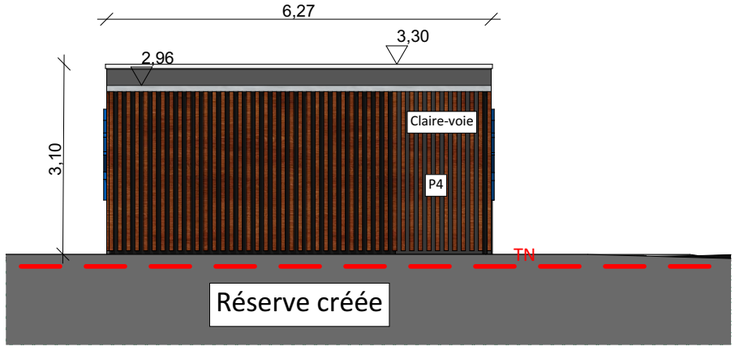

Façade nord-est

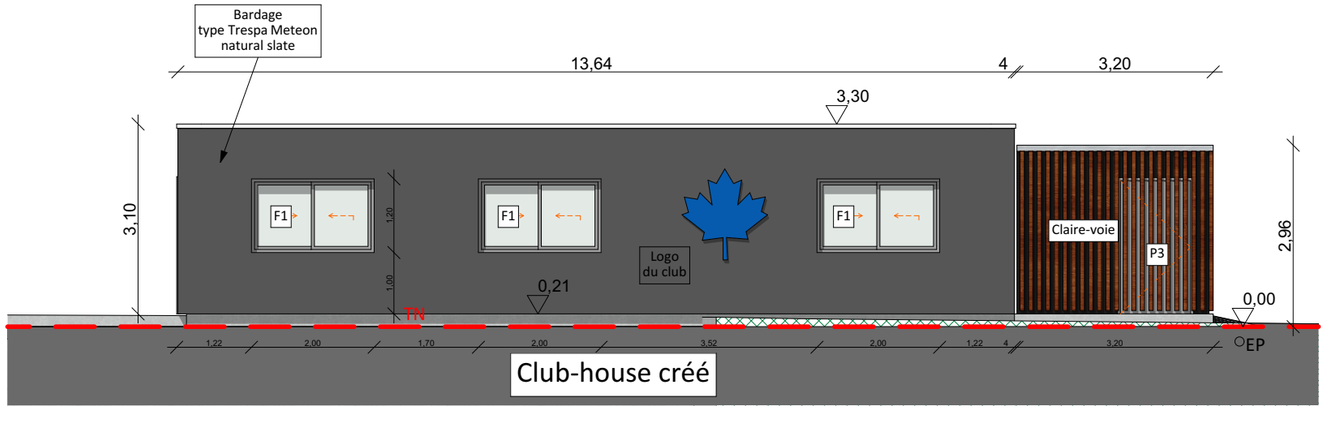

Façade sud-est

Les présentes pièces graphiques ne sont pas des études d'exécution et ne permettent pas de réaliser les travaux. Les cotes sont indicatives et doivent être reprises sur place.

DCE
7

COMMUNE DE MONTREAL-LA-CLUSE
1 place Jean Coupat
01460 MONTREAL-LA-CLUSE

CREATION D'UN CLUB-HOUSE POUR L'EQUIPE DE HANDBALL
12 rue du Jura 01460 MONTREAL-LA-CLUSE

DOSSIER DE CONSULTATION DES ENTREPRISES - DCE v3

Date de l'édition : 23/01/2026
Façades
Echelle 1/100

4 place du Pont-Buisson
01460 Montréal-la-Cluse
06 76 52 14 50
architecte@lucmetel.com
www.lucmetel.com
S.A.S. d'architecture au capital de 25 000 €
siret 849 906 078 00019 ape 7111Z
Tableau de l'Ordre des Architectes n°S20531
LUC METEL
ARCHITECTE

Insertion




Les présentes pièces graphiques ne sont pas des études d'exécution et ne permettent pas de réaliser les travaux. Les cotes sont indicatives et doivent être reprises sur place.


a.



b.

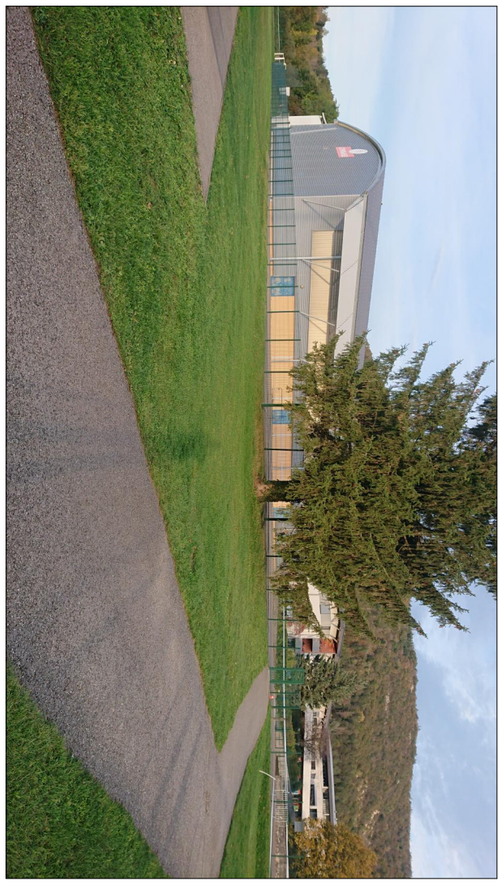

Les présentes pièces graphiques ne sont pas des études d'exécution et ne permettent pas de réaliser les travaux. Les cotes sont indicatives et doivent être reprises sur place.

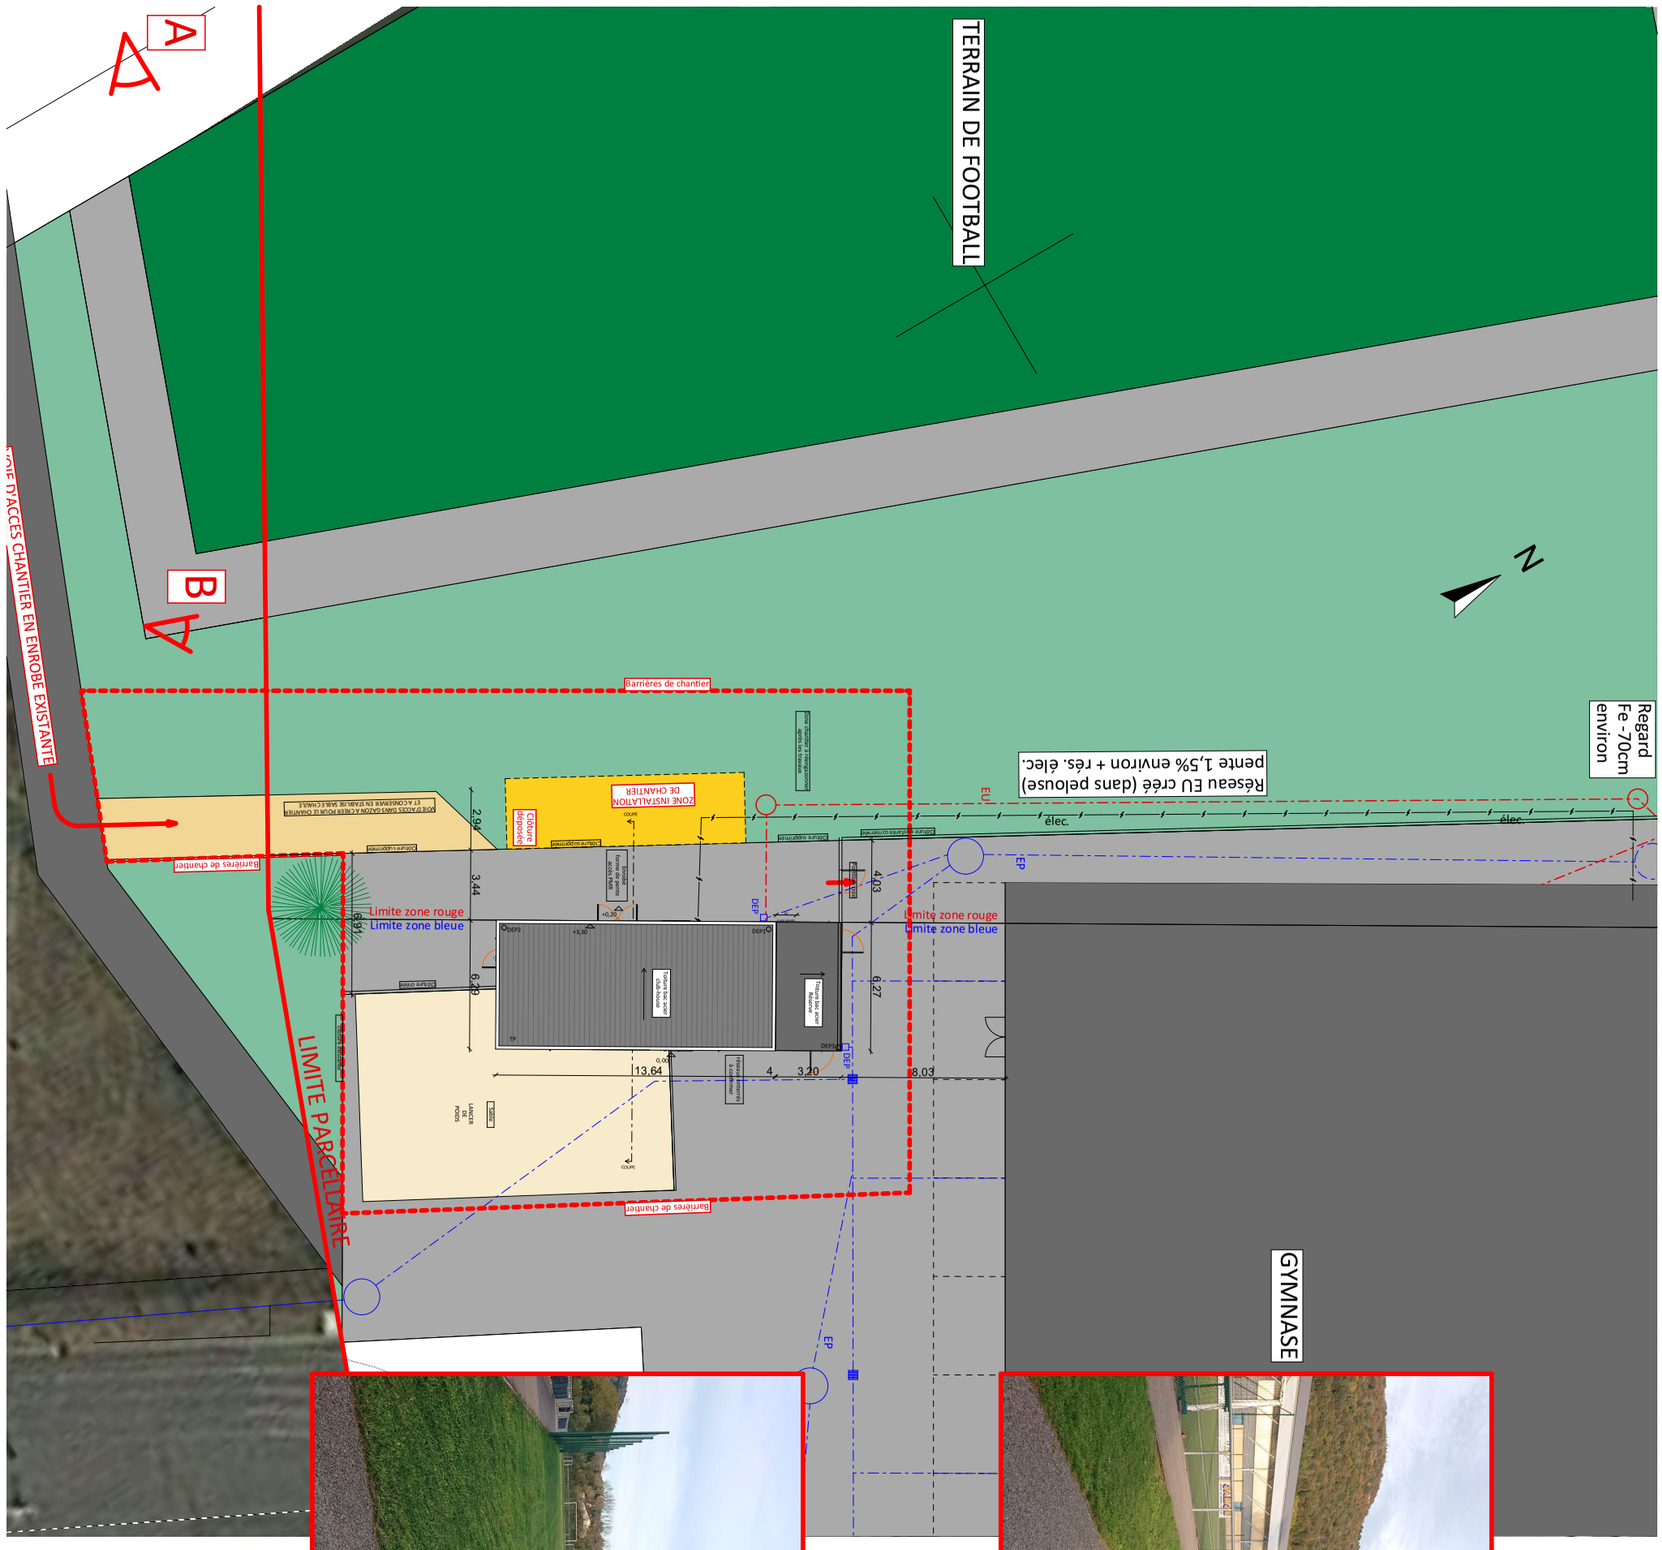

Les présentes pièces graphiques ne sont pas des études d'exécution et ne permettent pas de réaliser les travaux. Les cotes sont indicatives et doivent être reprises sur place.

LUC METEL ARCHITECTE
4 place du Pont-Buisson
01460 Montréal-la-Cluse
06 76 52 14 50
architecte@lucmetel.com
www.lucmetel.com
S.A.S. d'architecture au capital de 25 000 €
siret 849 906 078 00019 ape 7111Z
Tableau de l'Ordre des Architectes n°S20531

DOSSIER DE CONSULTATION DES ENTREPRISES - DCE v3

Date de l'édition : 23/01/2026
Plan d'installation de chantier
Echelle 1/300

Montréal La Cluse MLC ACTIVE & ATTRACTIVE

COMMUNE DE MONTREAL-LA-CLUSE
1 place Jean Coupat
01460 MONTREAL-LA-CLUSE

CREATION D'UN CLUB-HOUSE POUR L'EQUIPE DE HANDBALL
12 rue du Jura 01460 MONTREAL-LA-CLUSE

DCE
annexe