


Coupe AA - Partie Ouest




Coupe AA - Partie Est

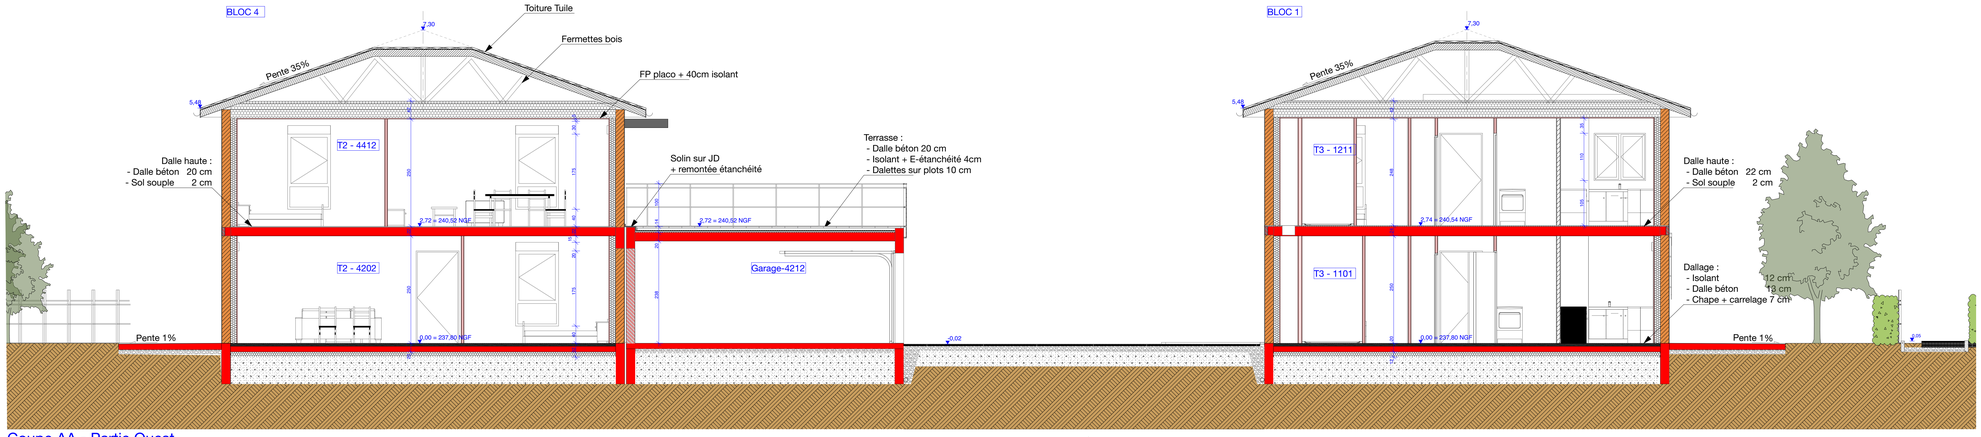


Coupe BB

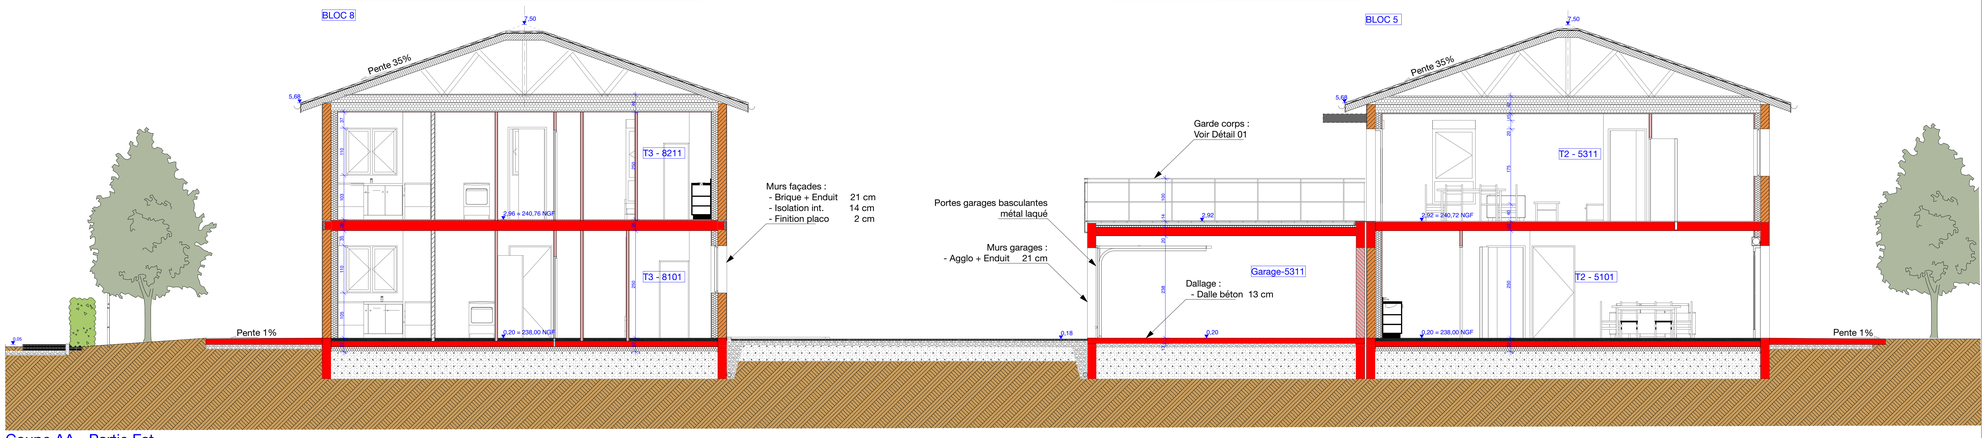


Coupe CC

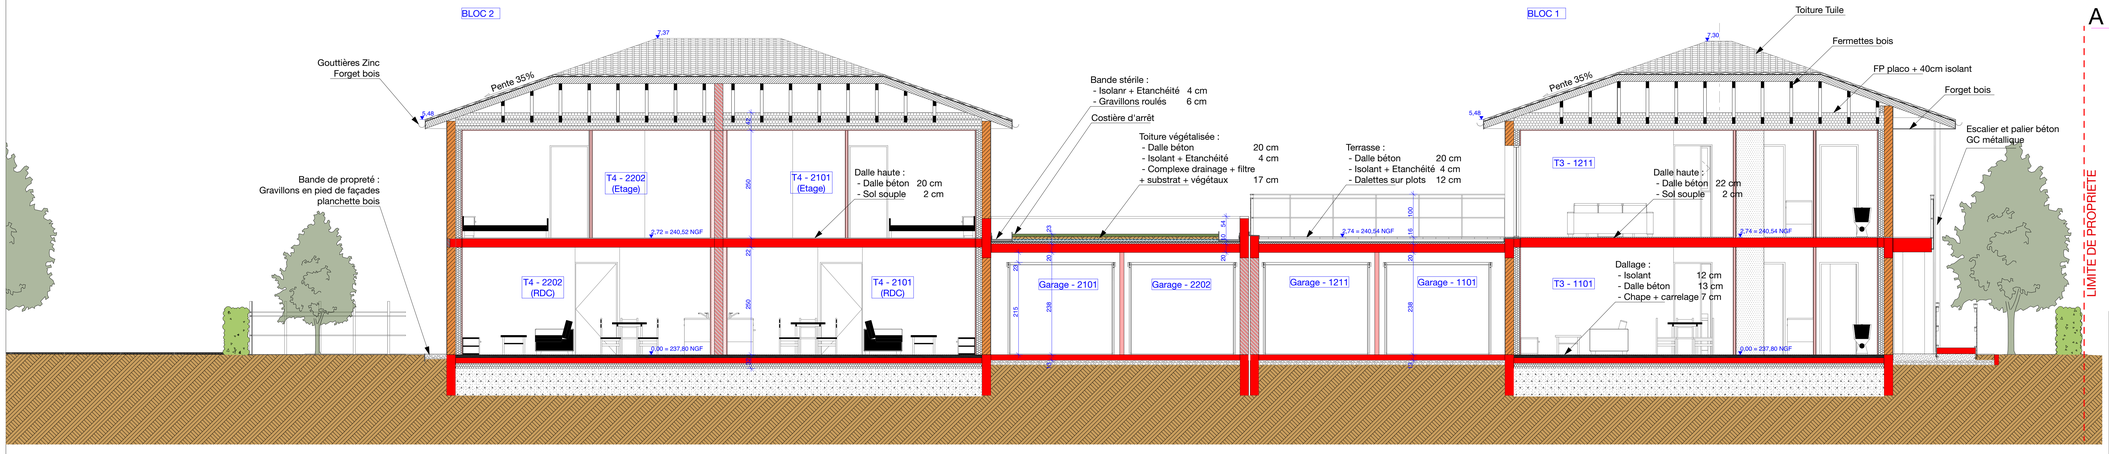



BEL AIR ARCHITECTURE

ARCHITECTE
**BELAIR ARCHITECTURES**
523, rue Léopold le Hon
01000 BOURG-EN-BRESSE
04-74-21-74-14
secretariat@belair-architectures.fr

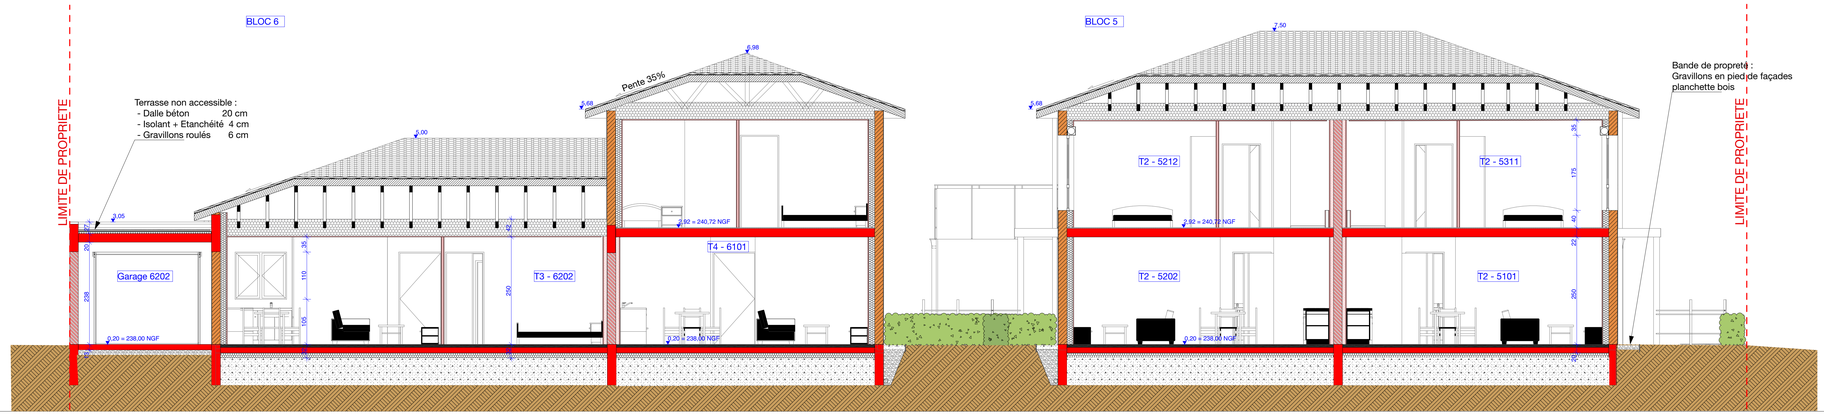Bureau fluides
**ICT**
523, rue Léopold le Hon
01000 BOURG-EN-BRESSE
04-74-25-08-05
bacc@ibacc.fr

Bureau Structure
**COGECI**
Immeuble WOOPA
10 Av. des Canuts - CS80024
69517 VAULX EN VELIN
04-74-22-93-70
cogeci@cogeci.fr

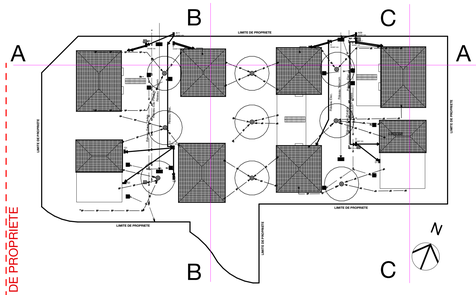Economiste
**LP VERNAY**
180, rue Carnégie
01100 BELIGNEUX
04-74-09-04-22
lp-vernay@lpvergie.fr

Bureau contrôle SPS
**ALPES Contrôles**
267, rue de Schutterwald
01000 SAINT-DENIS-LES-BOURG
04-74-45-50-00
bourg@alpes-controles.fr


LOGIDIA
CONSTRUCTEUR DE QUALITÉ DE VIE

# CONSTRUCTION DE 20 LOGEMENTS

LOTISSEMENT
LA TERRE DE CHALANDRE
01000 SAINT DENIS LES BOURG

2045

DOSSIER DE CONSULTATION DES ENTREPRISES

| DCE | 5 | COUPES |
|---|---|---|
| NOV. 2024 | 1:50 | |

| indice | date | modifications |
|---|---|---|
| | | |
| | | |
| | | |
| | | |
| | | |
| | | |
| | | |
| | | |
| | | |
| | | |