


FACADES NORD, LIGNE B


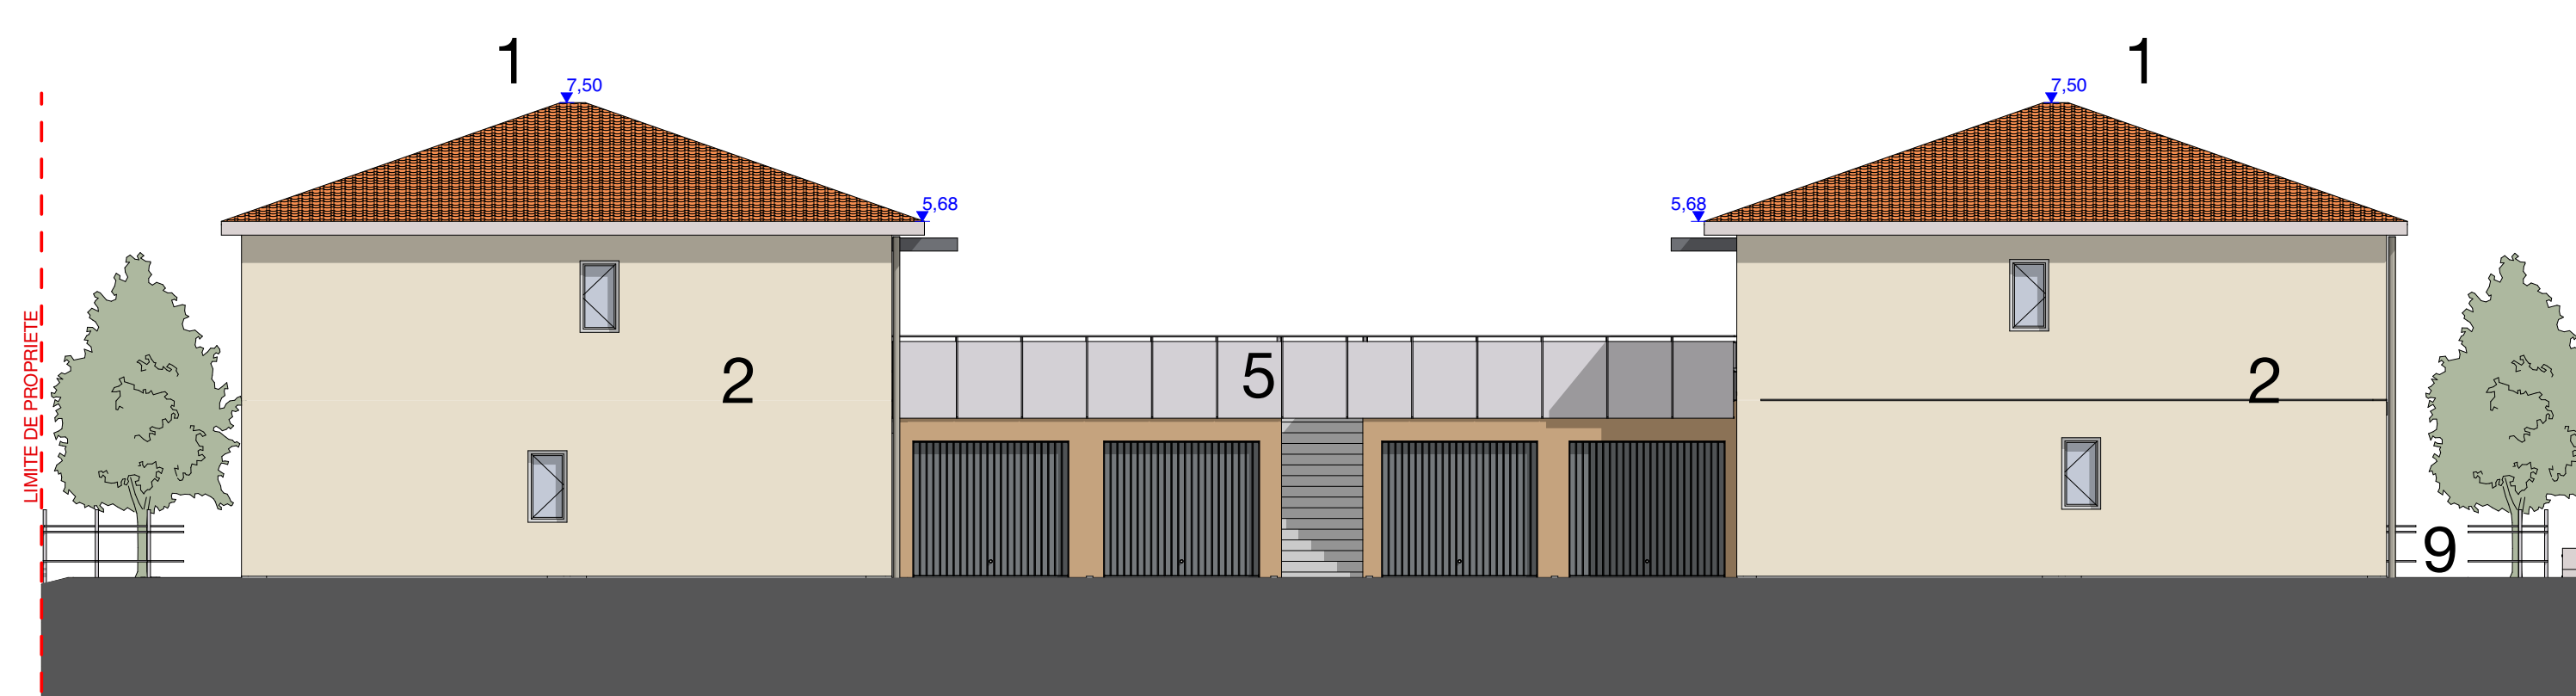


FACADES SUD, LIGNE A



FACADES OUEST, LIGNE 6

FACADES EST, LIGNE 5

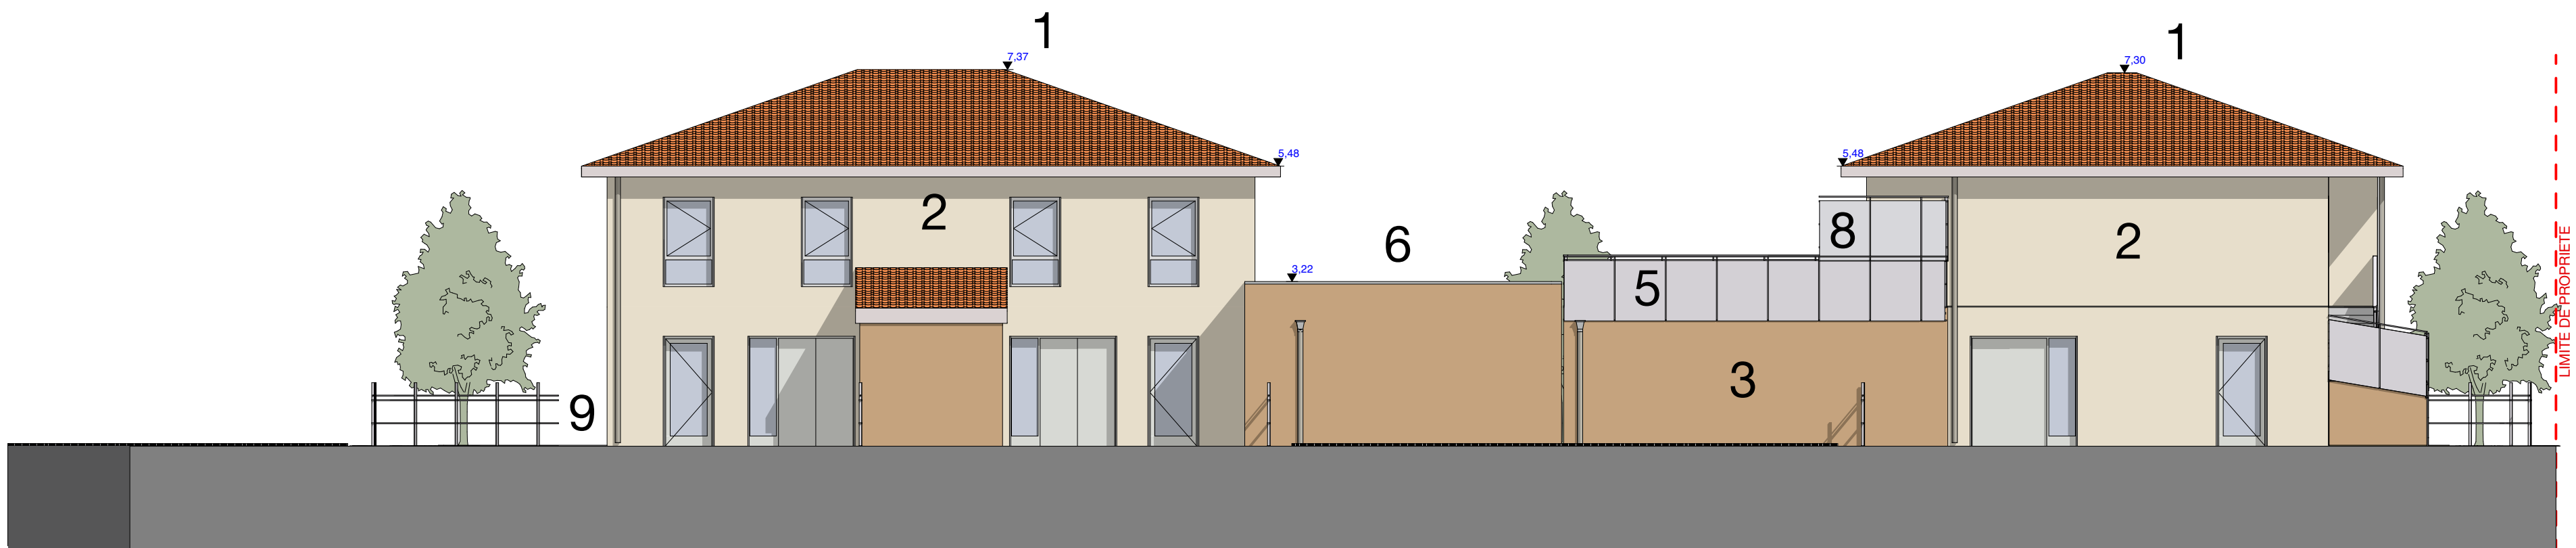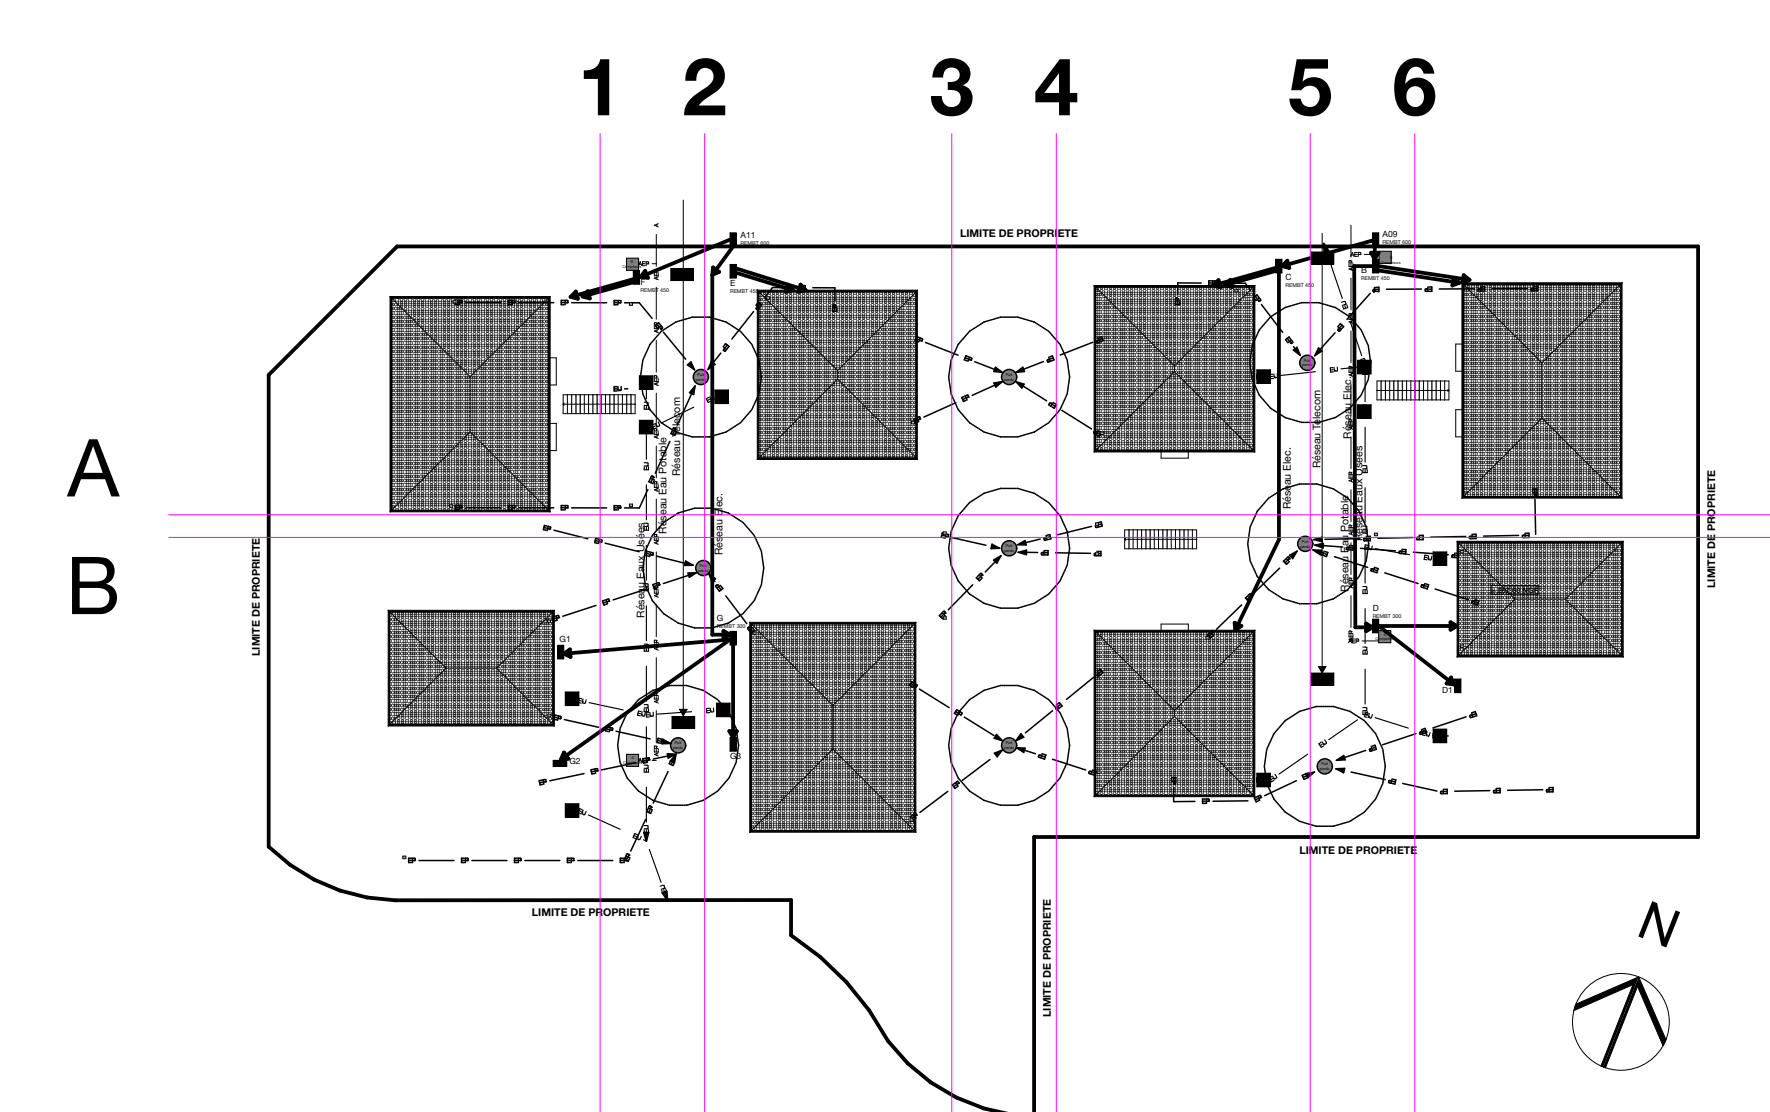

FACADES OUEST, LIGNE 4

FACADES EST, LIGNE 3



FACADES OUEST, LIGNE 2

FACADES EST, LIGNE 1

[illegible]