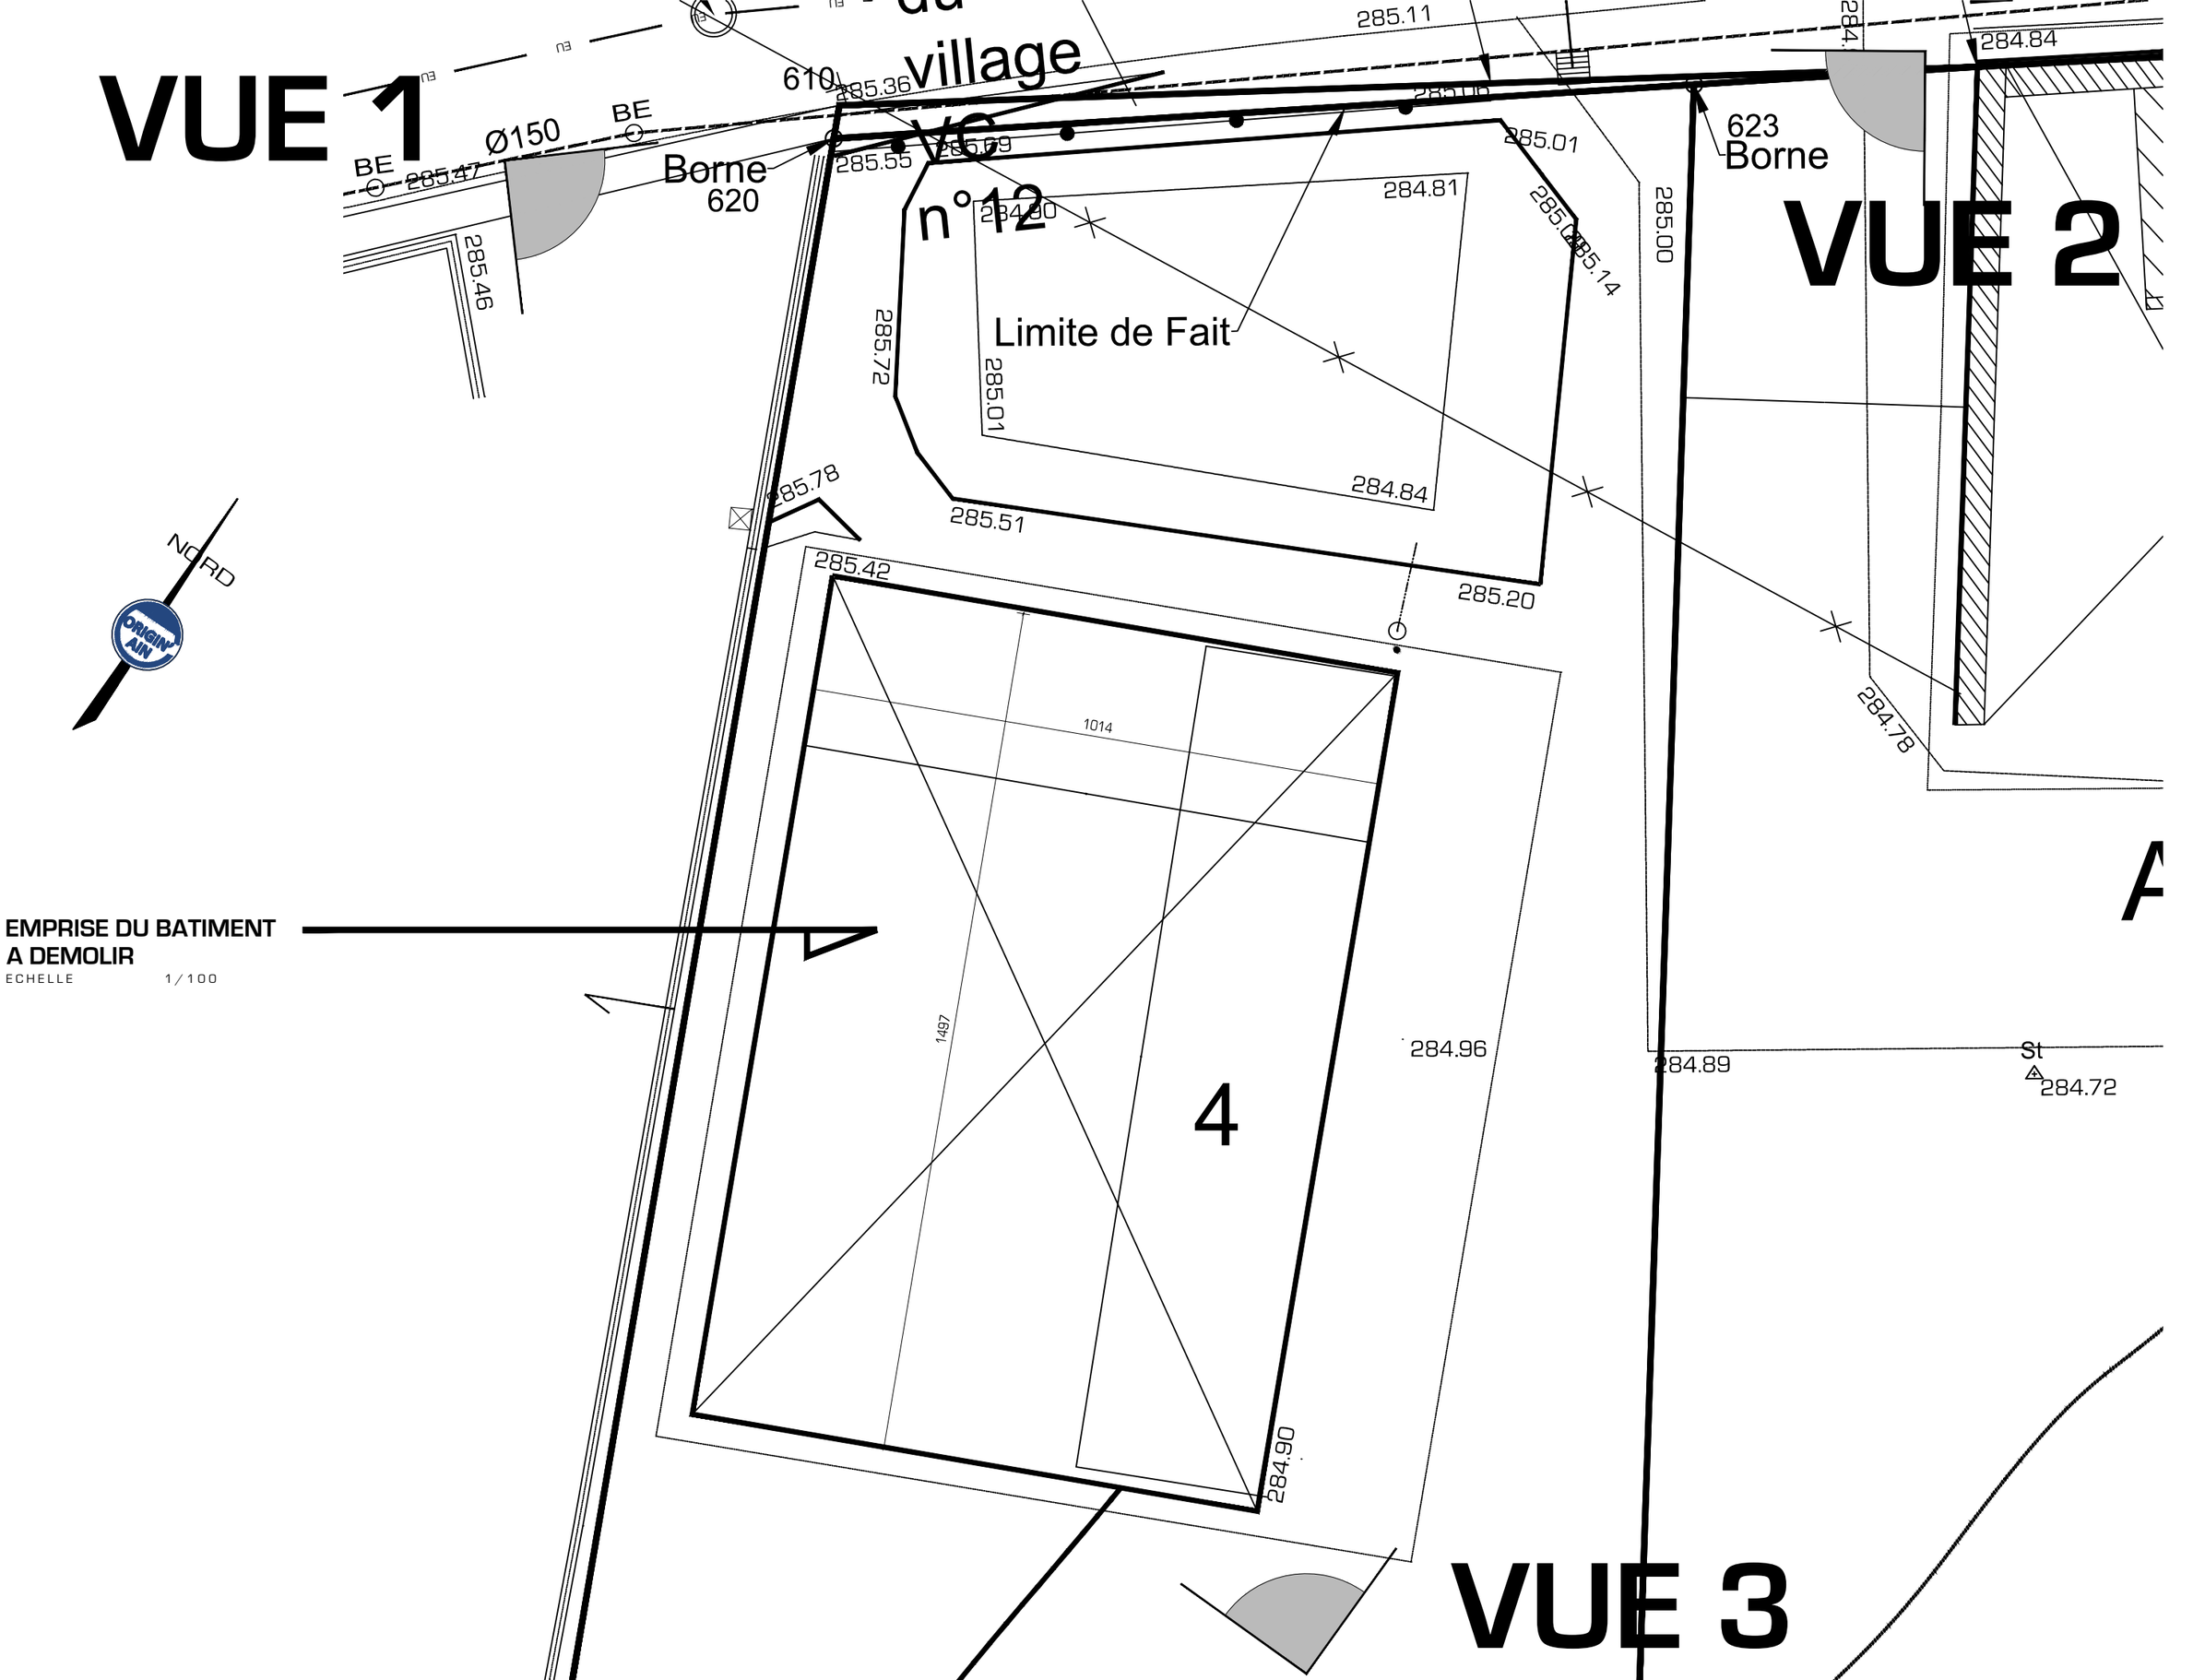

VUE 1
VUE 2
VUE 3
village
VC
n°12
Limite de Fait
Borne
620
Borne
623
610
Ø150
BE
BE
285.47
285.46
285.36
285.55
285.69
285.11
285.01
285.14
285.00
284.84
284.81
284.90
285.72
285.01
284.84
285.78
285.51
285.20
285.42
284.78
1014
1497
284.96
284.89
St
284.72
284.90
4
NORD
ORIGIN' AIN
EMPRISE DU BATIMENT
A DEMOLIR
ECHELLE 1/100



BATIMENT A DEMOLIR - VUE 1



BATIMENT A DEMOLIR - VUE 2



BATIMENT A DEMOLIR - VUE 3