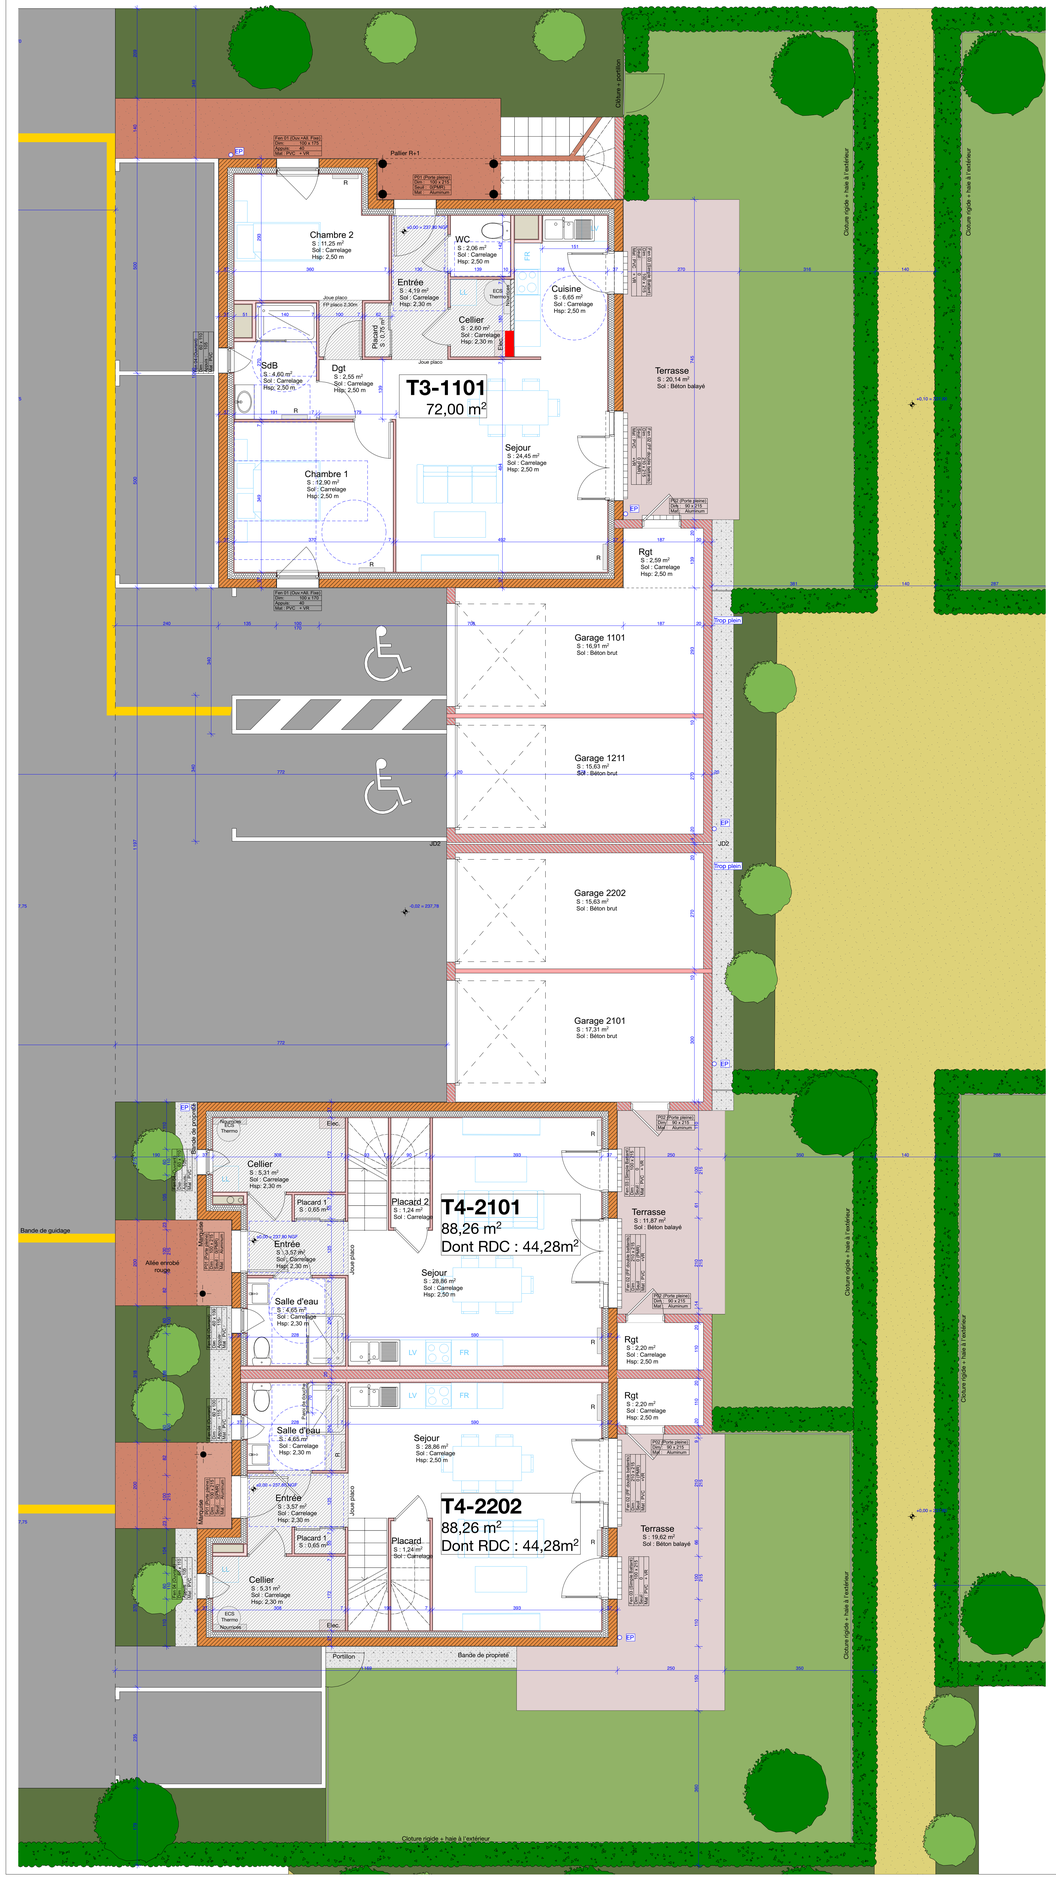

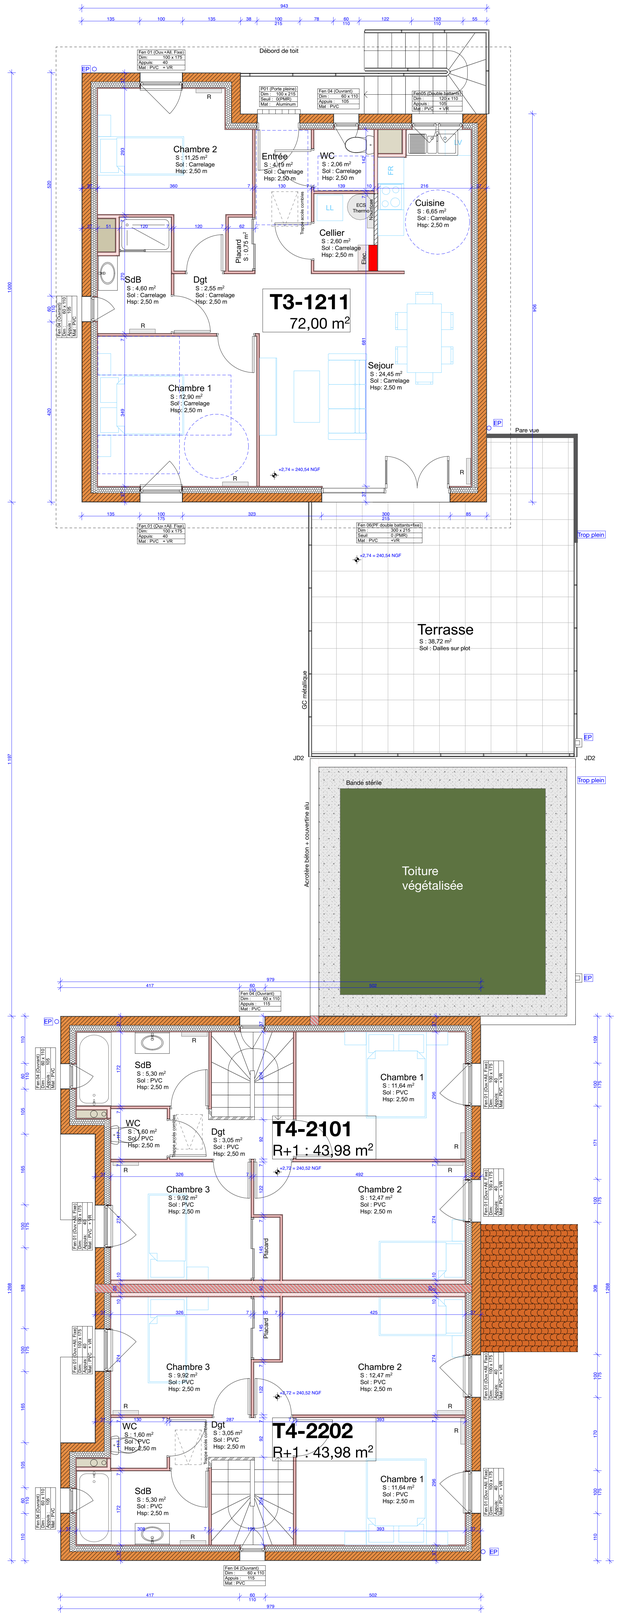

BEL AIR ARCHITECTURES

ARCHITECTE
BELAIR ARCHITECTURES
10, Rue Charles Tardy
01000 BOURG-EN-BRESSE
secretariat@belair-architectures.fr

Bureau fluides
ICT
523, rue Léopold le Hon
01000 BOURG-EN-BRESSE
04-74-25-08-05
bect@bect.fr

Bureau Structure
COGECI
Immeuble WOOPA
10 Av. des Canuts - CS90034
69613 VILLEURBANNE Cedex
04-74-22-93-70
cogeci@cogeci.fr

Economiste
LP VERNAY
180, rue Centrale
01700 BEYNOST
04-78-55-66-52
lp-vernay@orange.fr

Bureau contrôle SPS
ALPES Contrôles
261, rue du Schuttenwald
01000 SAINT-DENIS-LES-BOURG
04-74-21-04-40
bourg@alpes-controles.fr

LOGIDIA
CONSTRUCTEUR DE QUALITÉ DE VIE

CONSTRUCTION DE 20 LOGEMENTS

LOTISSEMENT
LA TERRE DE CHALANDRE
01000 SAINT DENIS LES BOURG

2045

DOSSIER DE CONSULTATION DES ENTREPRISES

DCE	04-1	PLANS Bloc 1 & 2
NOV. 2024	1:50	

indice	date	modifications